

Standard
Comfort

Pokoje
2



Piętro
3



UL. SKOWROŃSKIEGO



UL. BRNEŃSKA

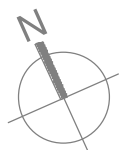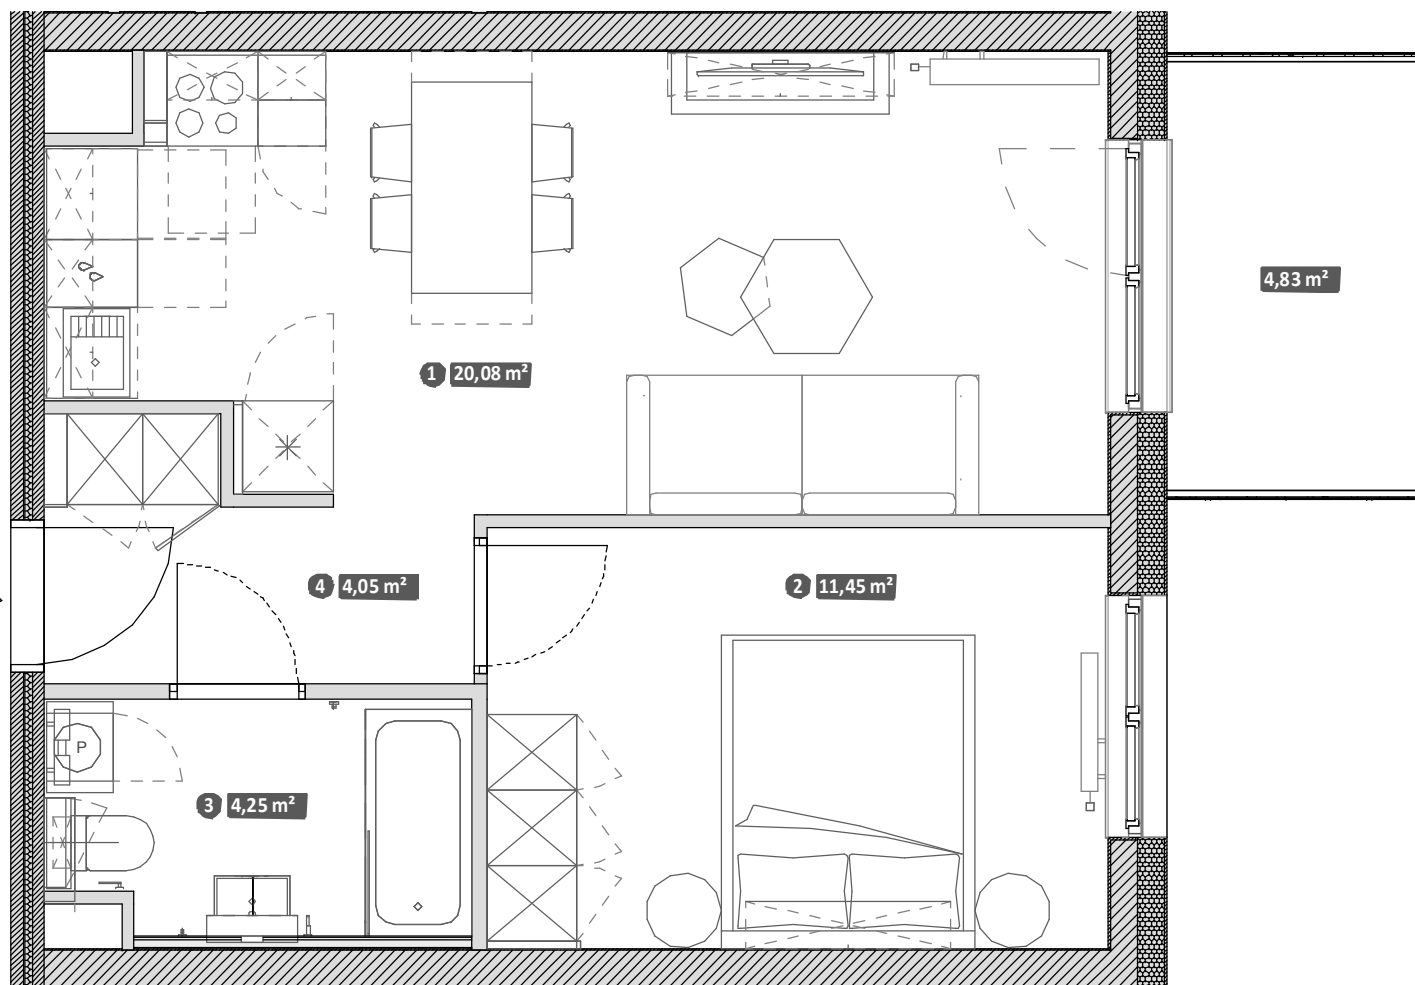

UWAGA:

Metryka lokalu ma charakter poglądowy.
Przedstawione umeblowanie jest przykładowe i nie stanowi
gwarantowanego wyposażenia mieszkania.

0 50 100 200 300 400 cm

1	Pokój dzienny z aneksem	20,08 m ²
2	Sypialnia	11,45 m ²
3	Łazienka	4,25 m ²
4	Przedpokój	4,05 m ²
Powierzchnia użytkowa lokalu		39,82 m ²
Balkon		4,83 m ²