


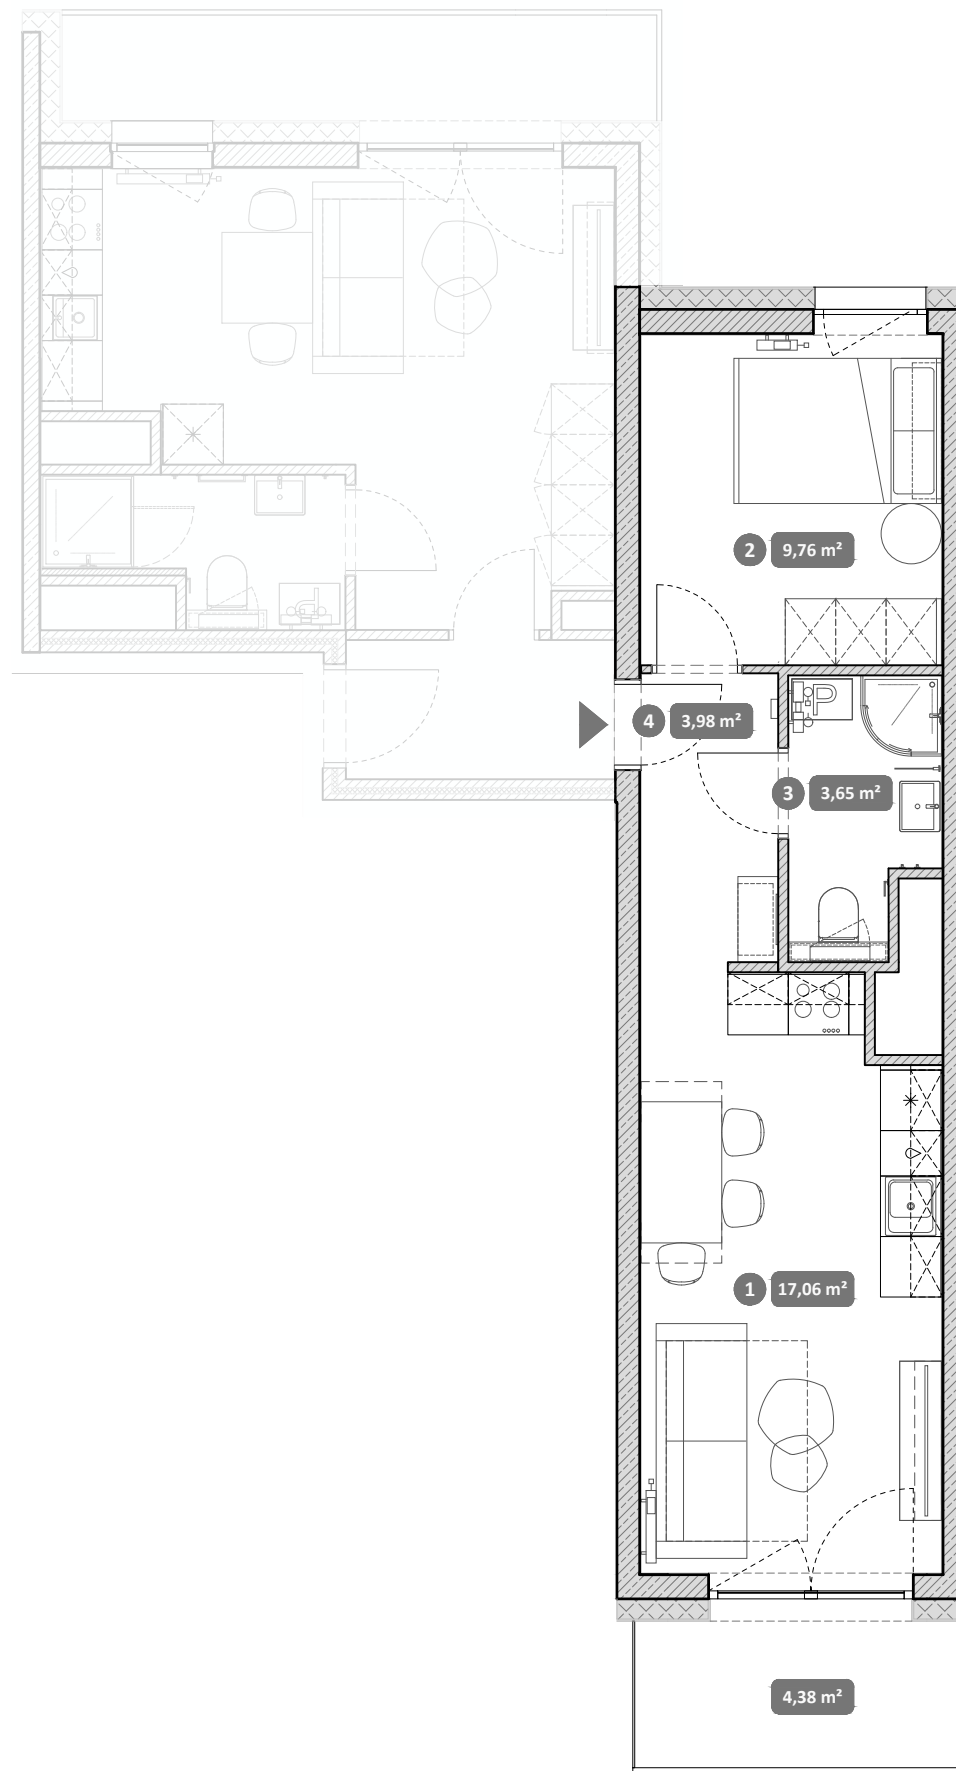

0 50 100 200 300 400 cm

UWAGA:  
Metryka lokalu ma charakter poglądowy.  
Przedstawione umeblowanie jest przykładowe i nie stanowi  
gwarantowanego wyposażenia mieszkania.


# Legnicka 33b/37

## Mieszkanie B

Standard  
Comfort

Pokoje  
2

Piętro  
10

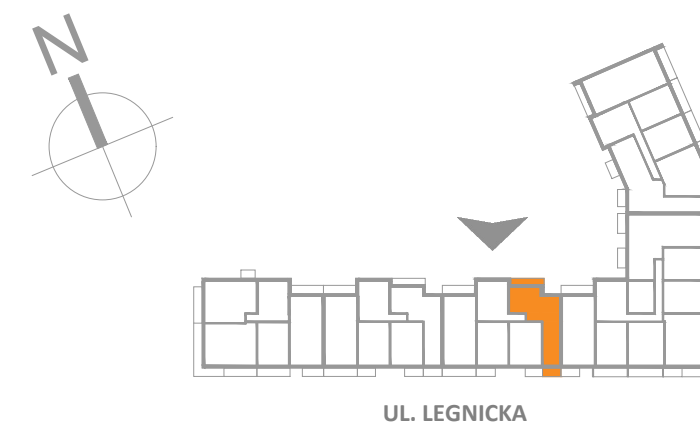

|   |                         |                      |
|---|-------------------------|----------------------|
| 1 | Pokój dzienny z aneksem | 17,06 m <sup>2</sup> |
| 2 | Pokój                   | 9,76 m <sup>2</sup>  |
| 3 | Łazienka                | 3,65 m <sup>2</sup>  |
| 4 | Przedpokój              | 3,98 m <sup>2</sup>  |

Powierzchnia użytkowa lokalu 34,45 m<sup>2</sup>

Loggia 4,38 m<sup>2</sup>