


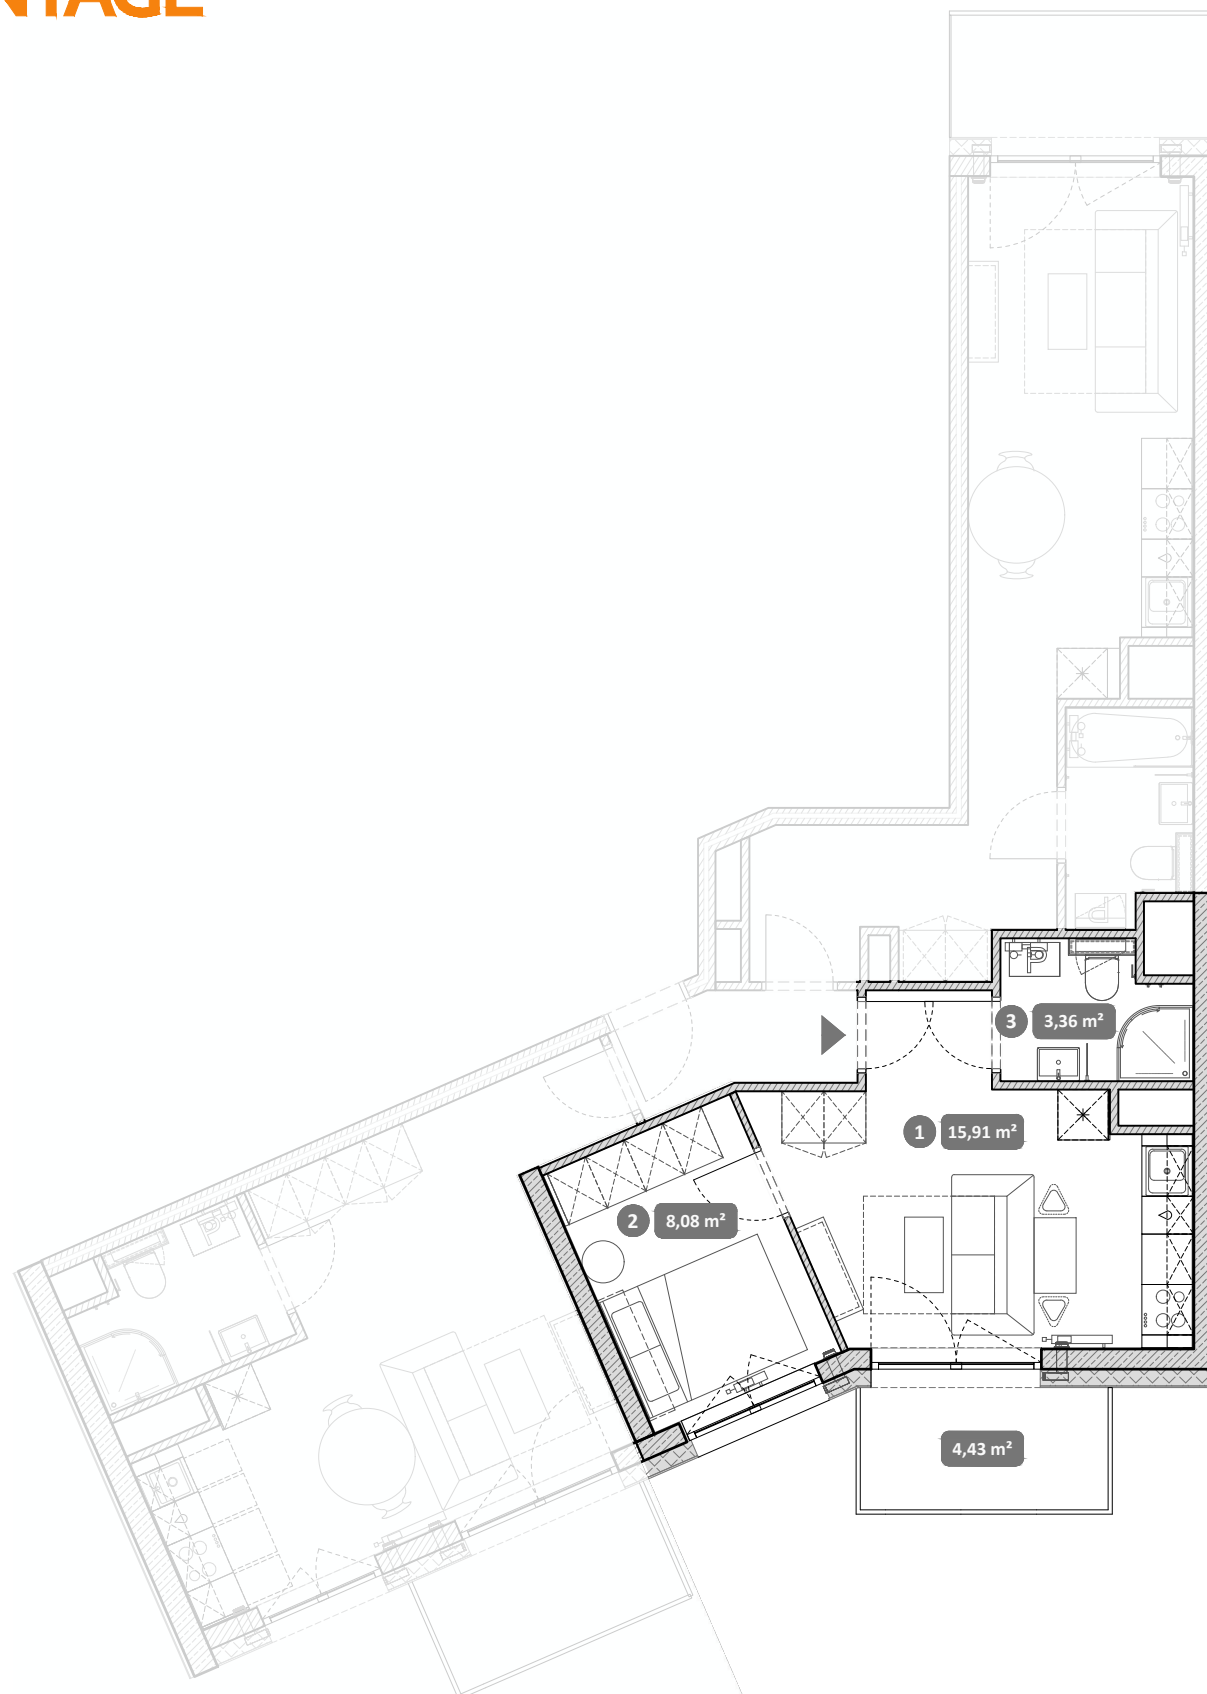

UWAGA:
Metryka lokalu ma charakter poglądowy.
Przedstawione umeblowanie jest przykładowe i nie stanowi
gwarantowanego wyposażenia mieszkania.

0 50 100 200 300 400 cm



Legnicka 33/29

Mieszkanie B

Standard
Comfort

Pokoje
2

Piętro
6

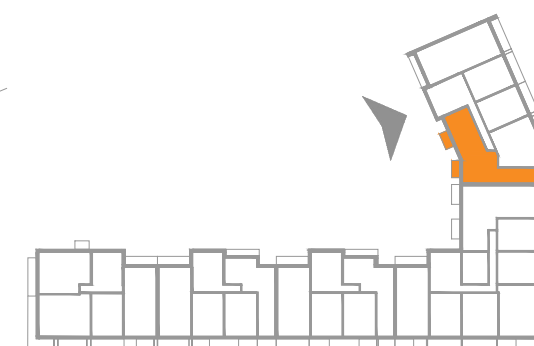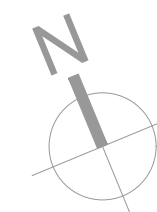

UL. LEGNICKA

1	Pokój dzienny z aneksem	15,91 m ²
2	Pokój	8,08 m ²
3	Łazienka	3,36 m ²

Powierzchnia użytkowa lokalu **27,35 m²**

Balkon **4,43 m²**