
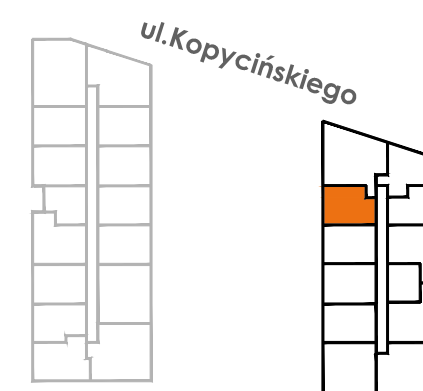
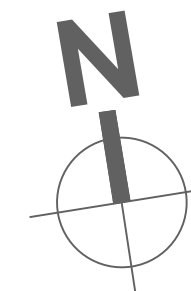


# Kopycińskiego 15/45

Standard  
**Smart**

Pokoje  
**2**


Piętro  
**4**

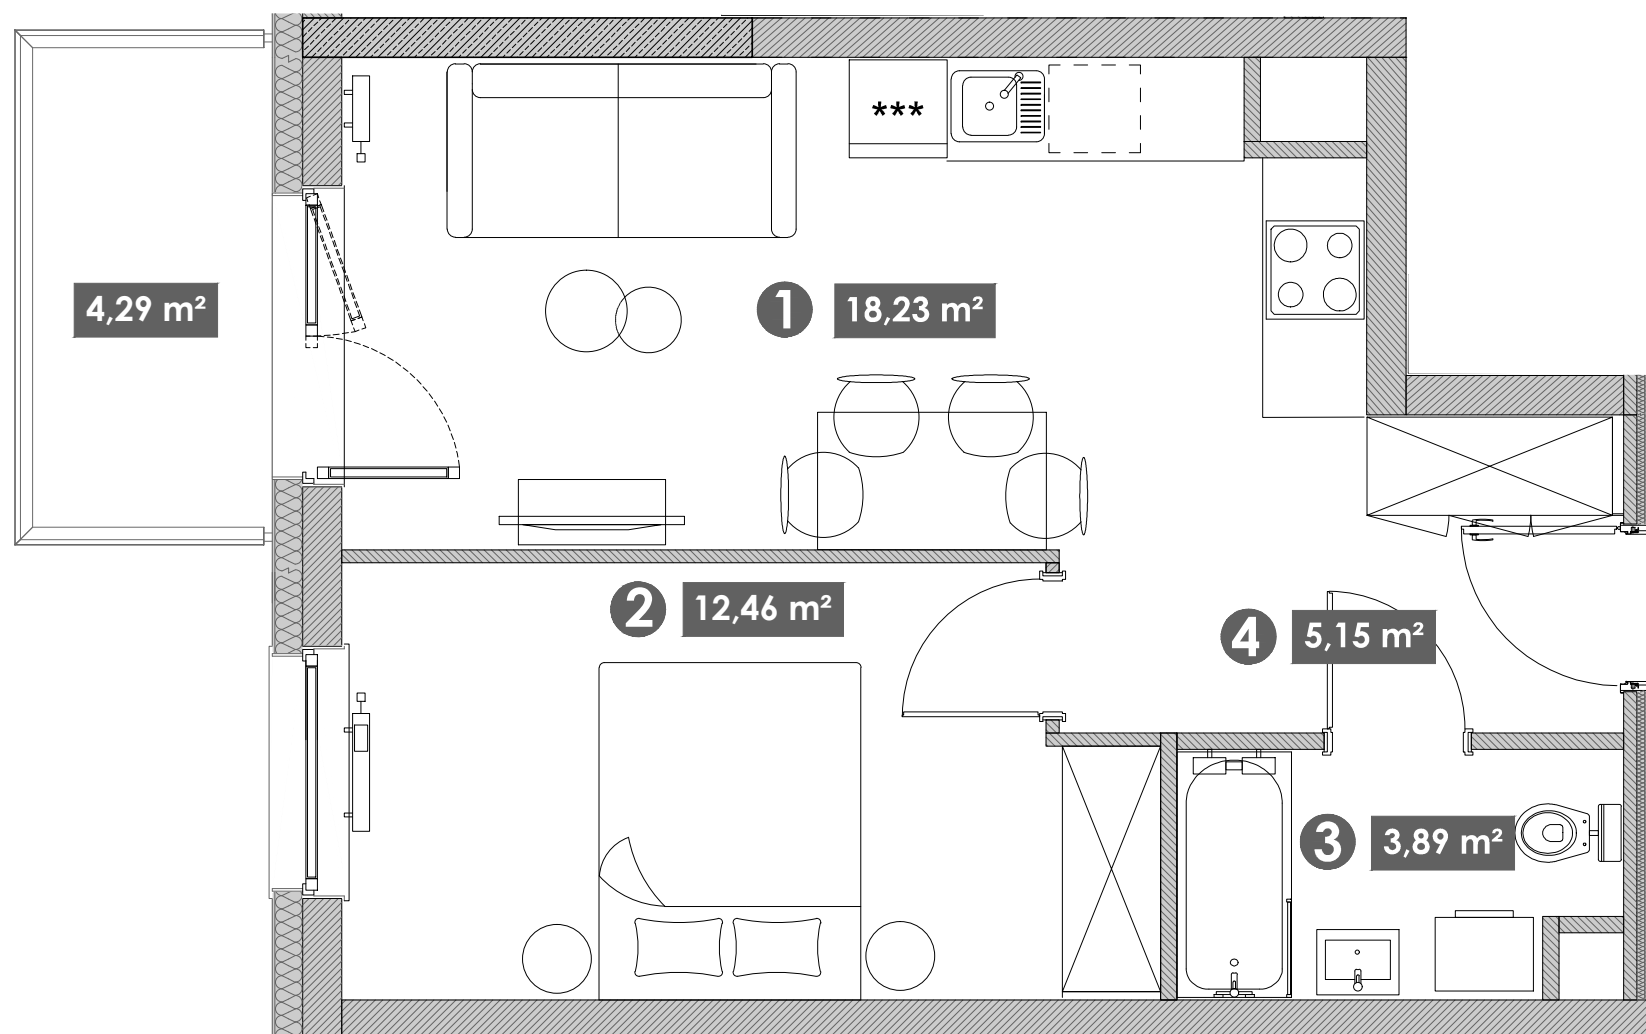

- |   |                                |                      |
|---|--------------------------------|----------------------|
| ❶ | POKÓJ DZIENNY + ANEKS KUCHENNY | 18,23 m <sup>2</sup> |
| ❷ | POKÓJ                          | 12,46 m <sup>2</sup> |
| ❸ | ŁAZIENKA                       | 3,89 m <sup>2</sup>  |
| ❹ | PRZEDPOKÓJ                     | 5,15 m <sup>2</sup>  |

**POWIERZCHNIA UŻYTKOWA LOKALU: 39,73 m<sup>2</sup>**

BALKON 4,29 m<sup>2</sup>

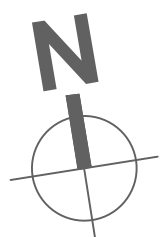

UWAGI:  
Metryczka lokalu ma charakter poglądowy.  
Podstawione meblowanie jest przykładowe i nie stanowi  
gwarantowanego wyposażenia mieszkania

0 50 100 200 300 400 cm