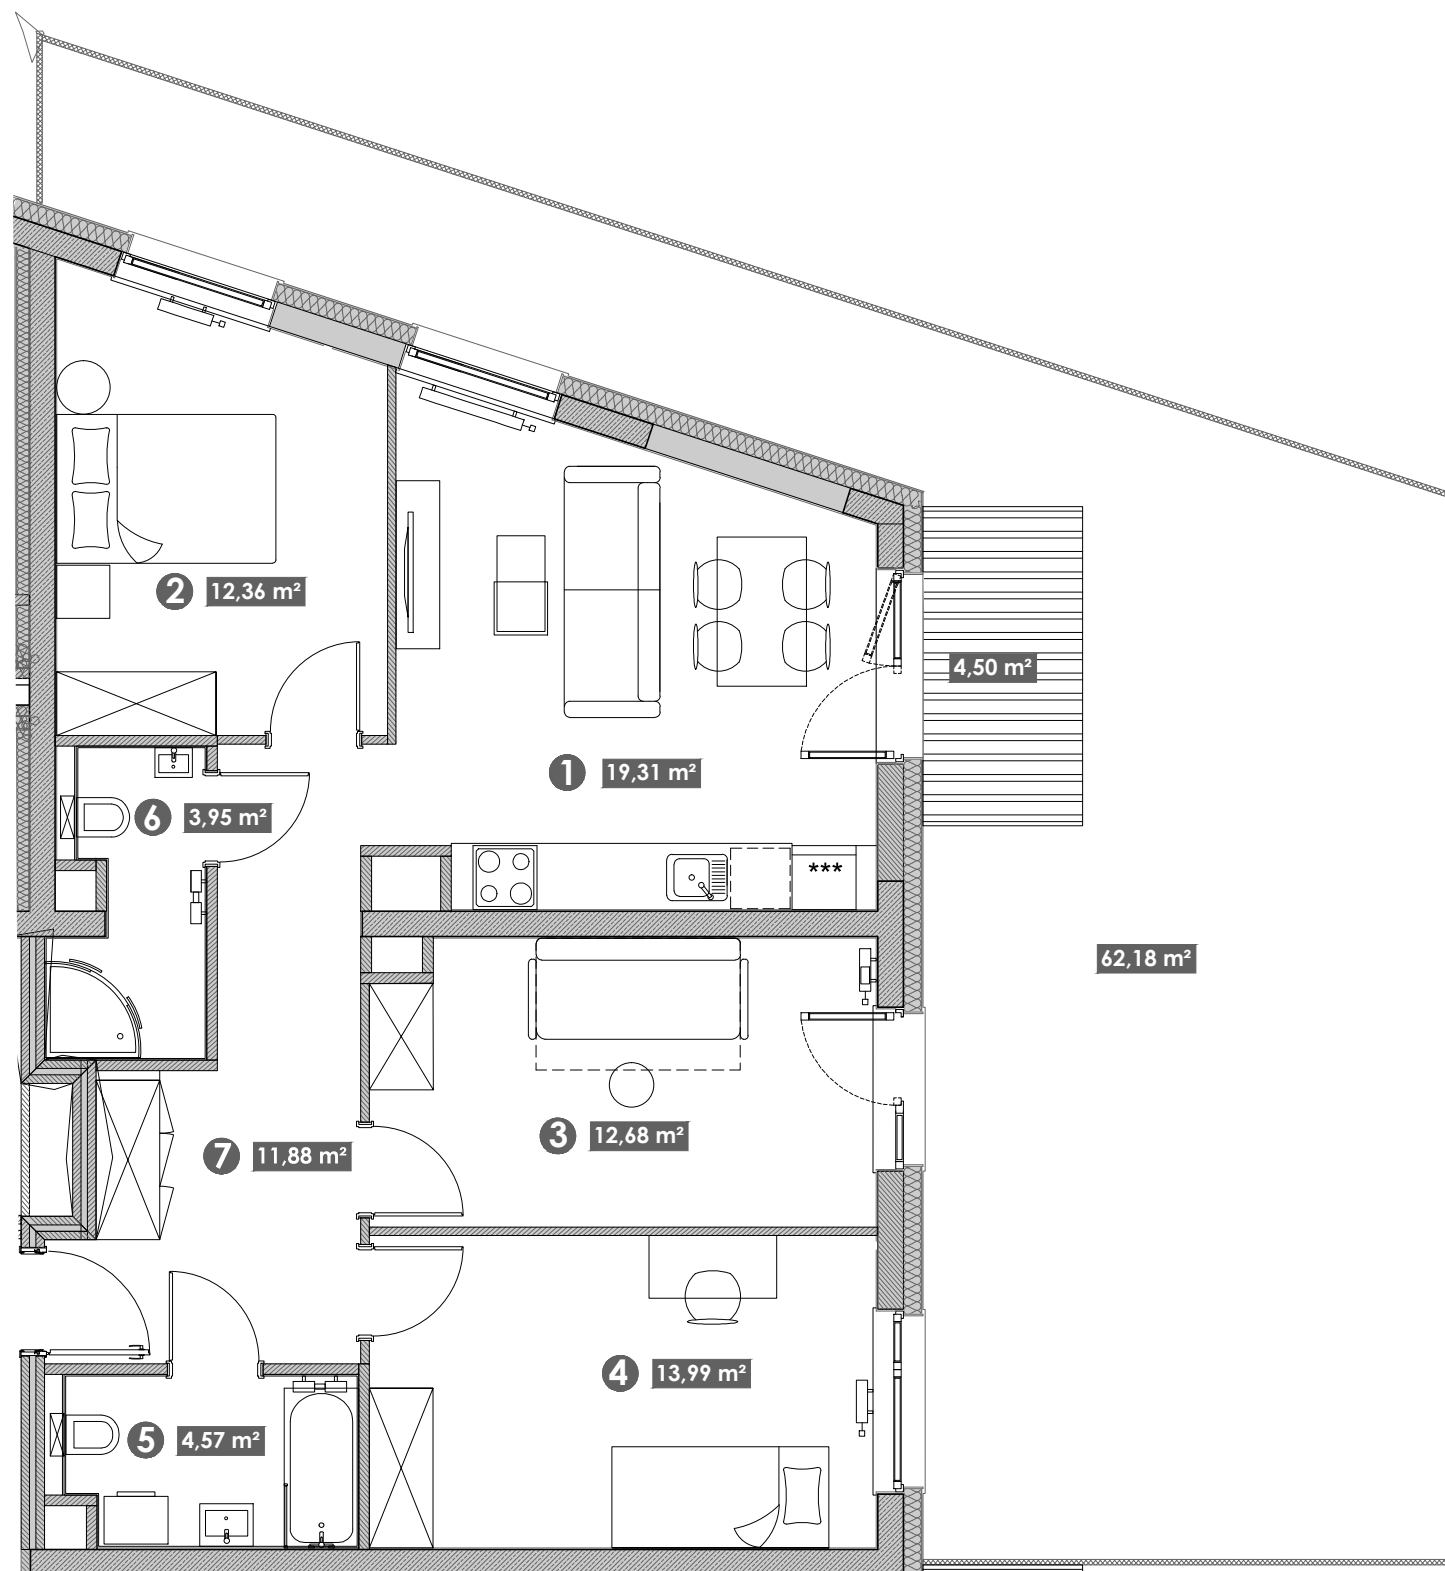


UWAGI:
Metryczka lokalu ma charakter poglądowy.
Podstawione meblowanie jest przykładowe i nie stanowi
gwarantowanego wyposażenia mieszkania



0 50 100 200 300 400 cm

Kopycińskiego 15/4

Standard
Comfort

Pokoje
4

Piętro
0

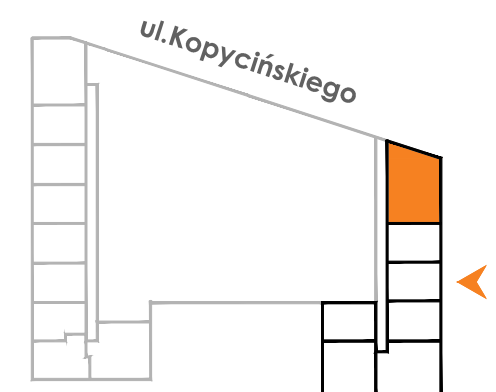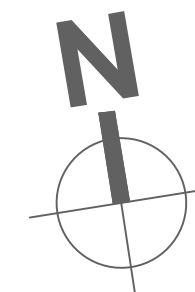

1	POKÓJ DZIENNY + ANEKS KUCHENNY	19,31 m ²
2	POKÓJ 1	12,36 m ²
3	POKÓJ 2	12,68 m ²
4	POKÓJ 3	13,99 m ²
5	ŁAZIENKA 1	4,57 m ²
6	ŁAZIENKA 2	3,95 m ²
7	PRZEDPOKÓJ	11,88 m ²

POWIERZCHNIA UŻYTKOWA LOKALU: 78,74 m²

TARAS	4,50 m ²
OGRÓDEK	62,18 m ²