
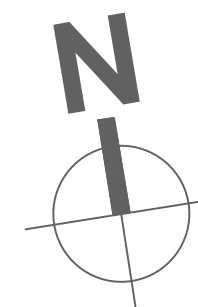


Kopycińskiego 1/3

Standard
Smart

Pokoje
2

Piętro
1

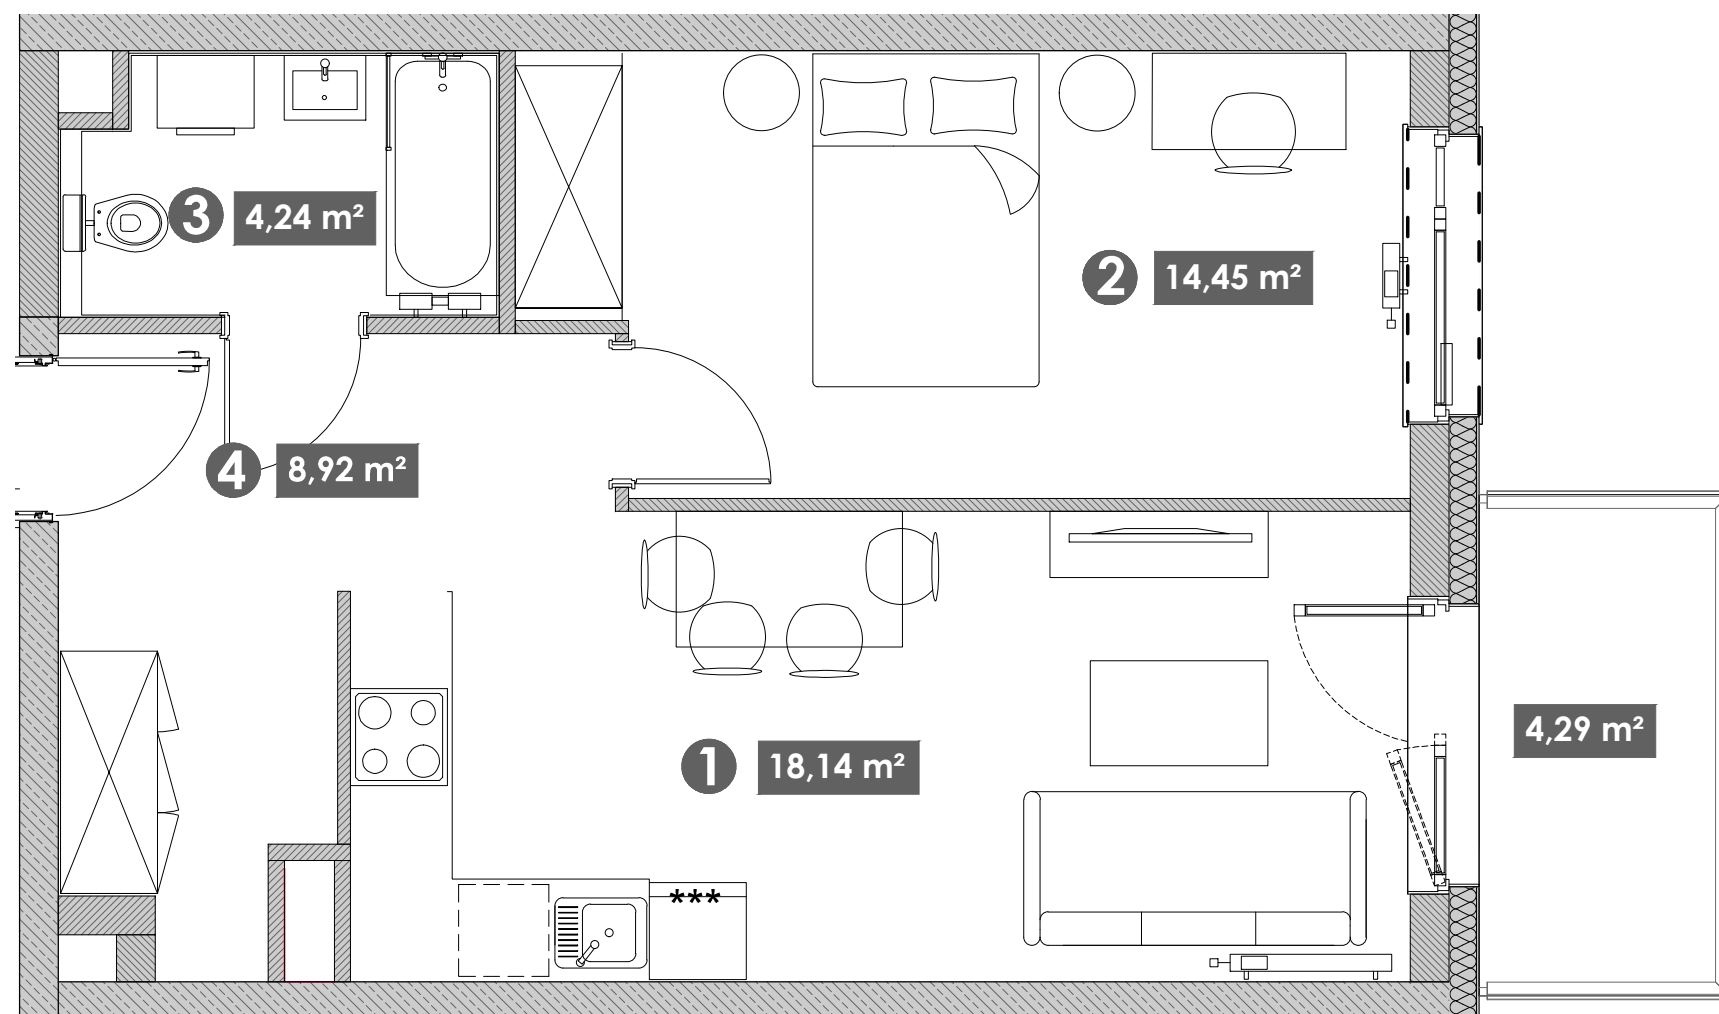


ul. Buforowa

- ❶ POKÓJ DZIENNY + ANEKS KUCHENNY 18,14 m²
- ❷ POKÓJ 14,45 m²
- ❸ ŁAZIENKA 4,24 m²
- ❹ PRZEDPOKÓJ 8,92 m²

POWIERZCHNIA UŻYTKOWA LOKALU: 45,75 m²

BALKON 4,29 m²

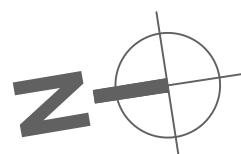

UWAGI:
Metryczka lokalu ma charakter poglądowy.
Podstawione meblowanie jest przykładowe i nie stanowi
gwarantowanego wyposażenia mieszkania

0 50 100 200 300 400 cm

