


Standard
Comfort

Pokoje
2

Piętro
1

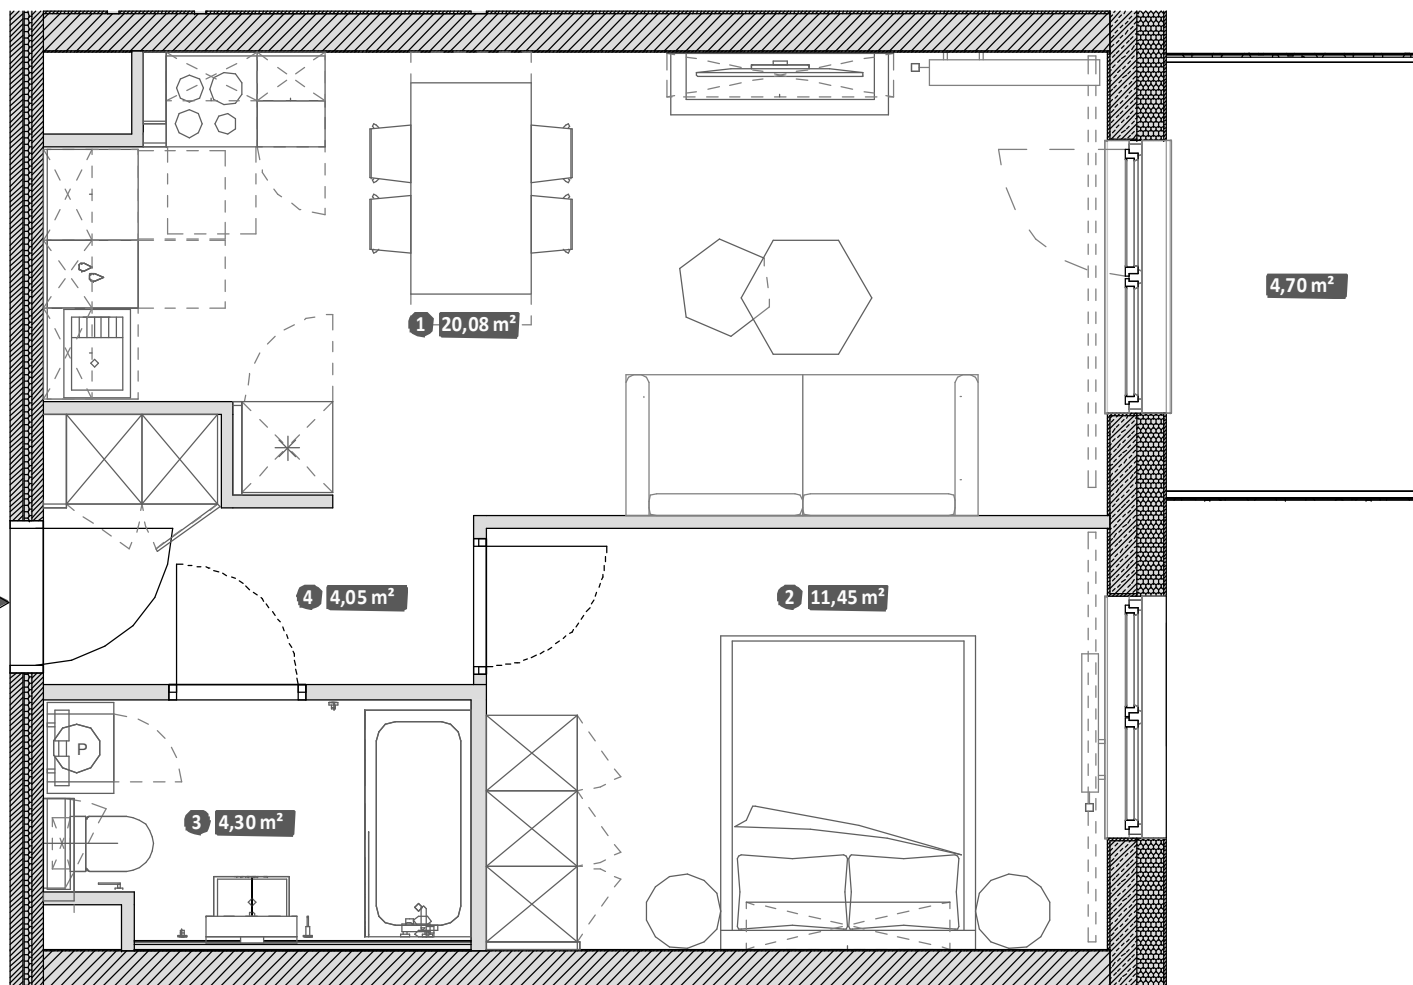


UL. SKOWROŃSKIEGO



UL. BRNEŃSKA

1	Pokój dzienny z aneksem	20,08 m ²
2	Sypialnia	11,45 m ²
3	Łazienka	4,30 m ²
4	Przedpokój	4,05 m ²
Powierzchnia użytkowa lokalu		39,87 m ²
Balkon		4,70 m ²

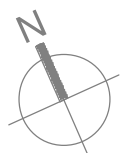

UWAGA:

Metryka lokalu ma charakter poglądowy.
Przedstawione umeblowanie jest przykładowe i nie stanowi
gwarantowanego wyposażenia mieszkania.

0 50 100 200 300 400 cm