
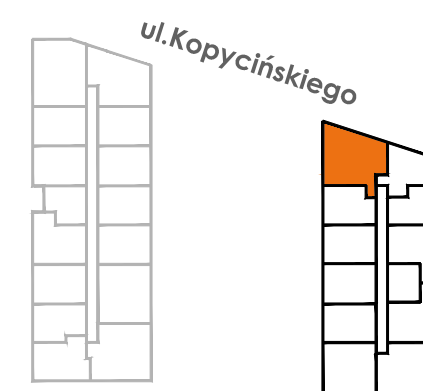
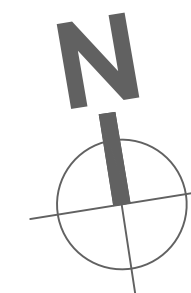


Kopycińskiego 15/35

Standard
Smart

Pokoje
3

Piętro
3

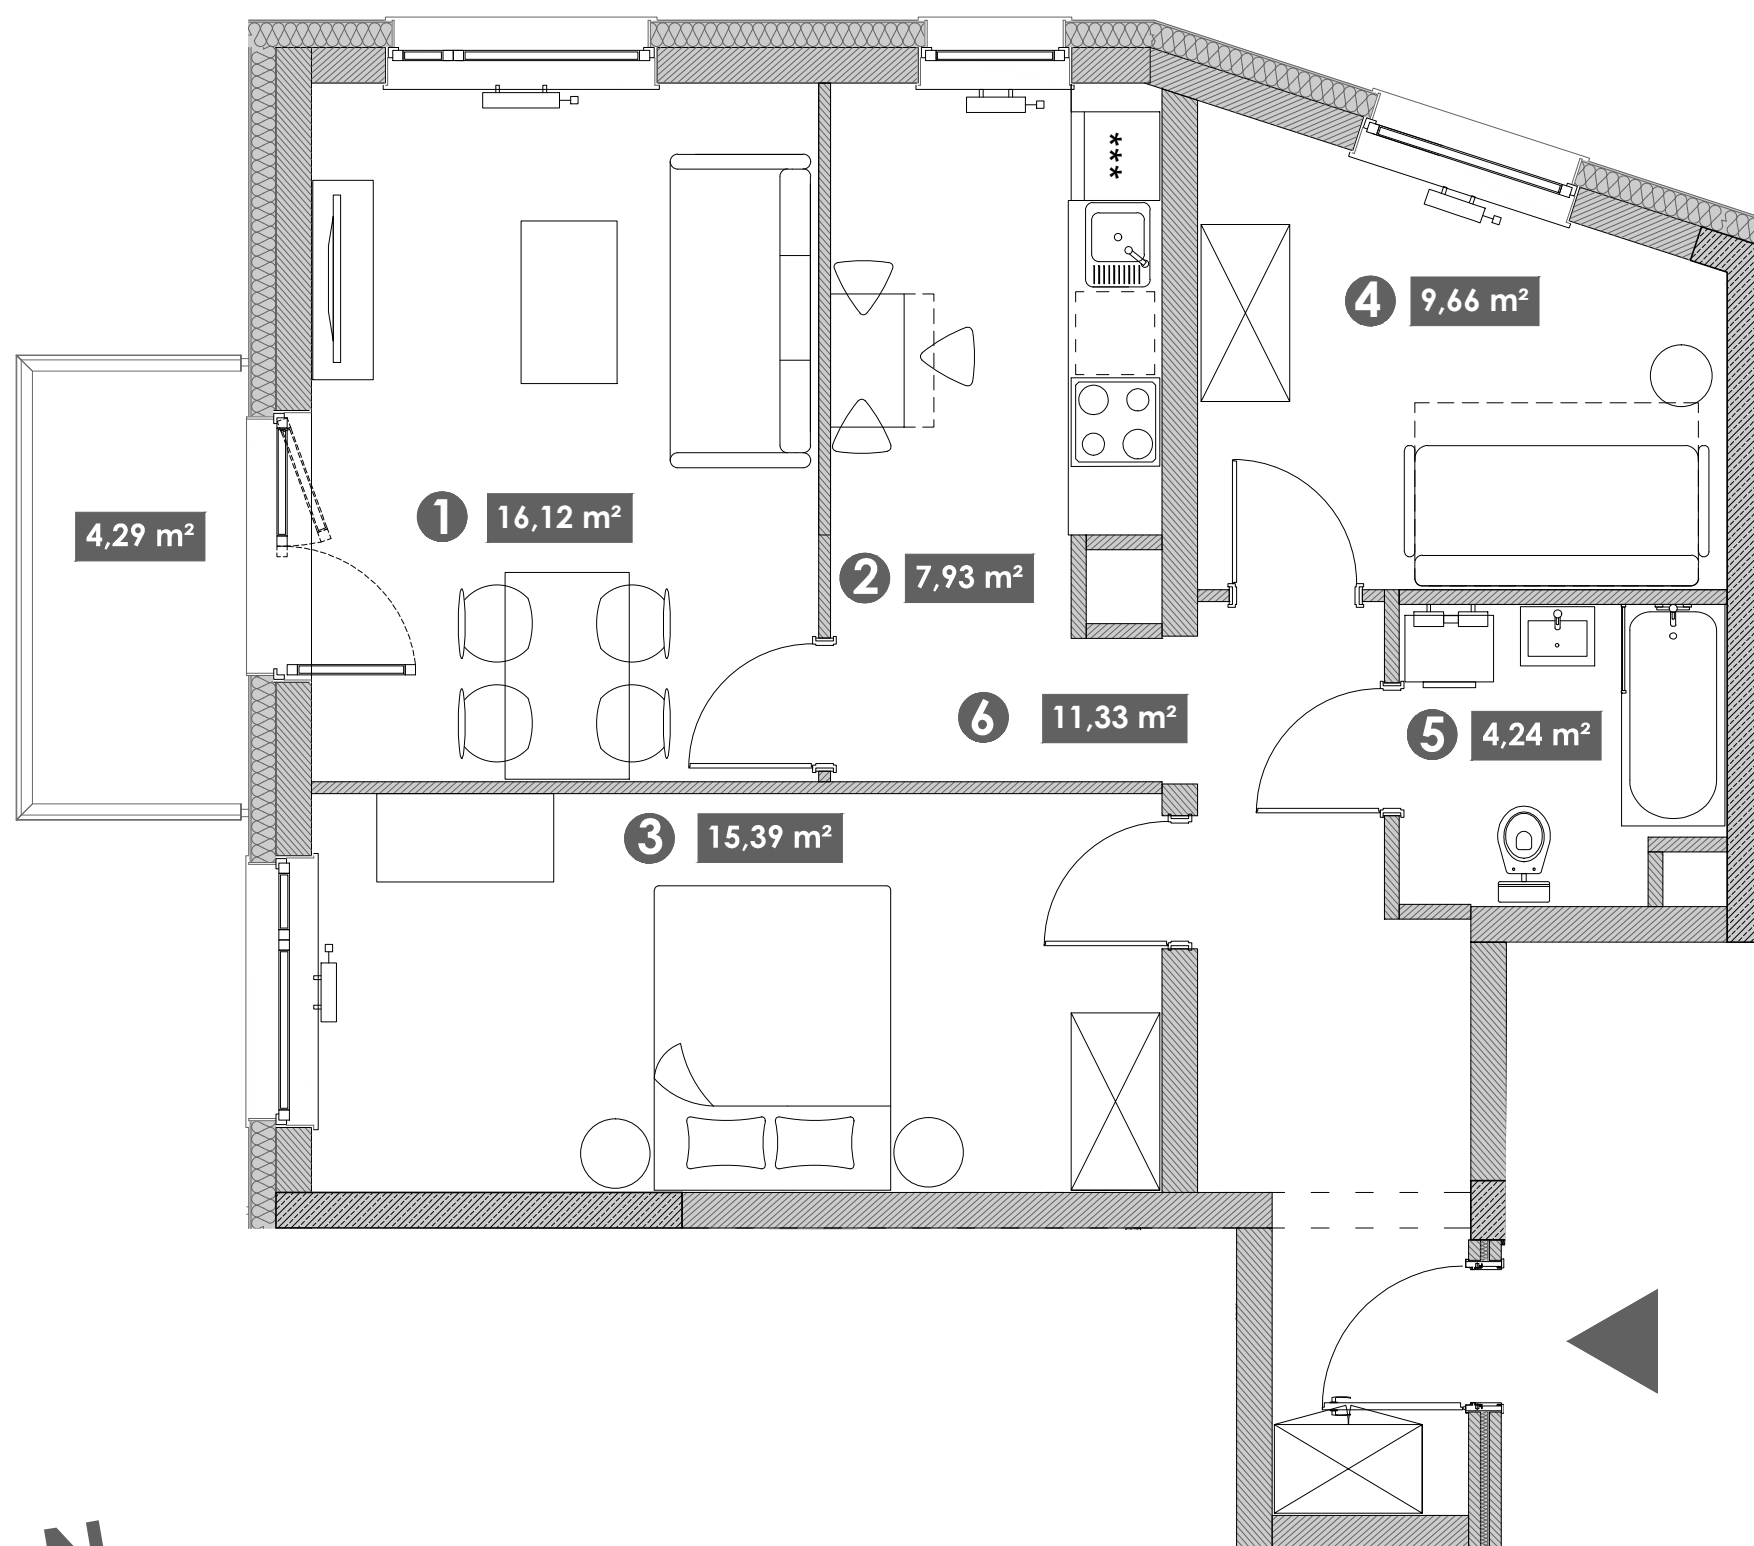


- | | | |
|---|---------------|----------------------|
| ❶ | POKÓJ DZIENNY | 16,12 m ² |
| ❷ | KUCHNIA | 7,93 m ² |
| ❸ | POKÓJ 1 | 15,39 m ² |
| ❹ | POKÓJ 2 | 9,66 m ² |
| ❺ | ŁAZIENKA | 4,24 m ² |
| ❻ | PRZEDPOKÓJ | 11,33 m ² |

POWIERZCHNIA UŻYTKOWA LOKALU: 64,67 m²

BALKON 4,29 m²

0 50 100 200 300 400 cm

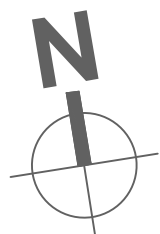

UWAGI:
Metryczka lokalu ma charakter poglądowy.
Podstawione meblowanie jest przykładowe i nie stanowi
gwarantowanego wyposażenia mieszkania