
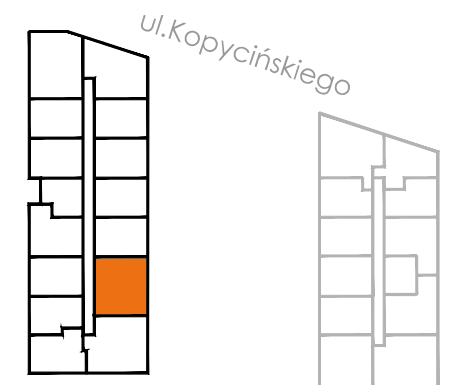
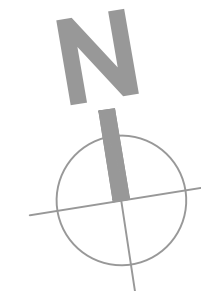


Kopycińskiego 17/31

Standard
Smart

Pokoje
3


Piętro
2

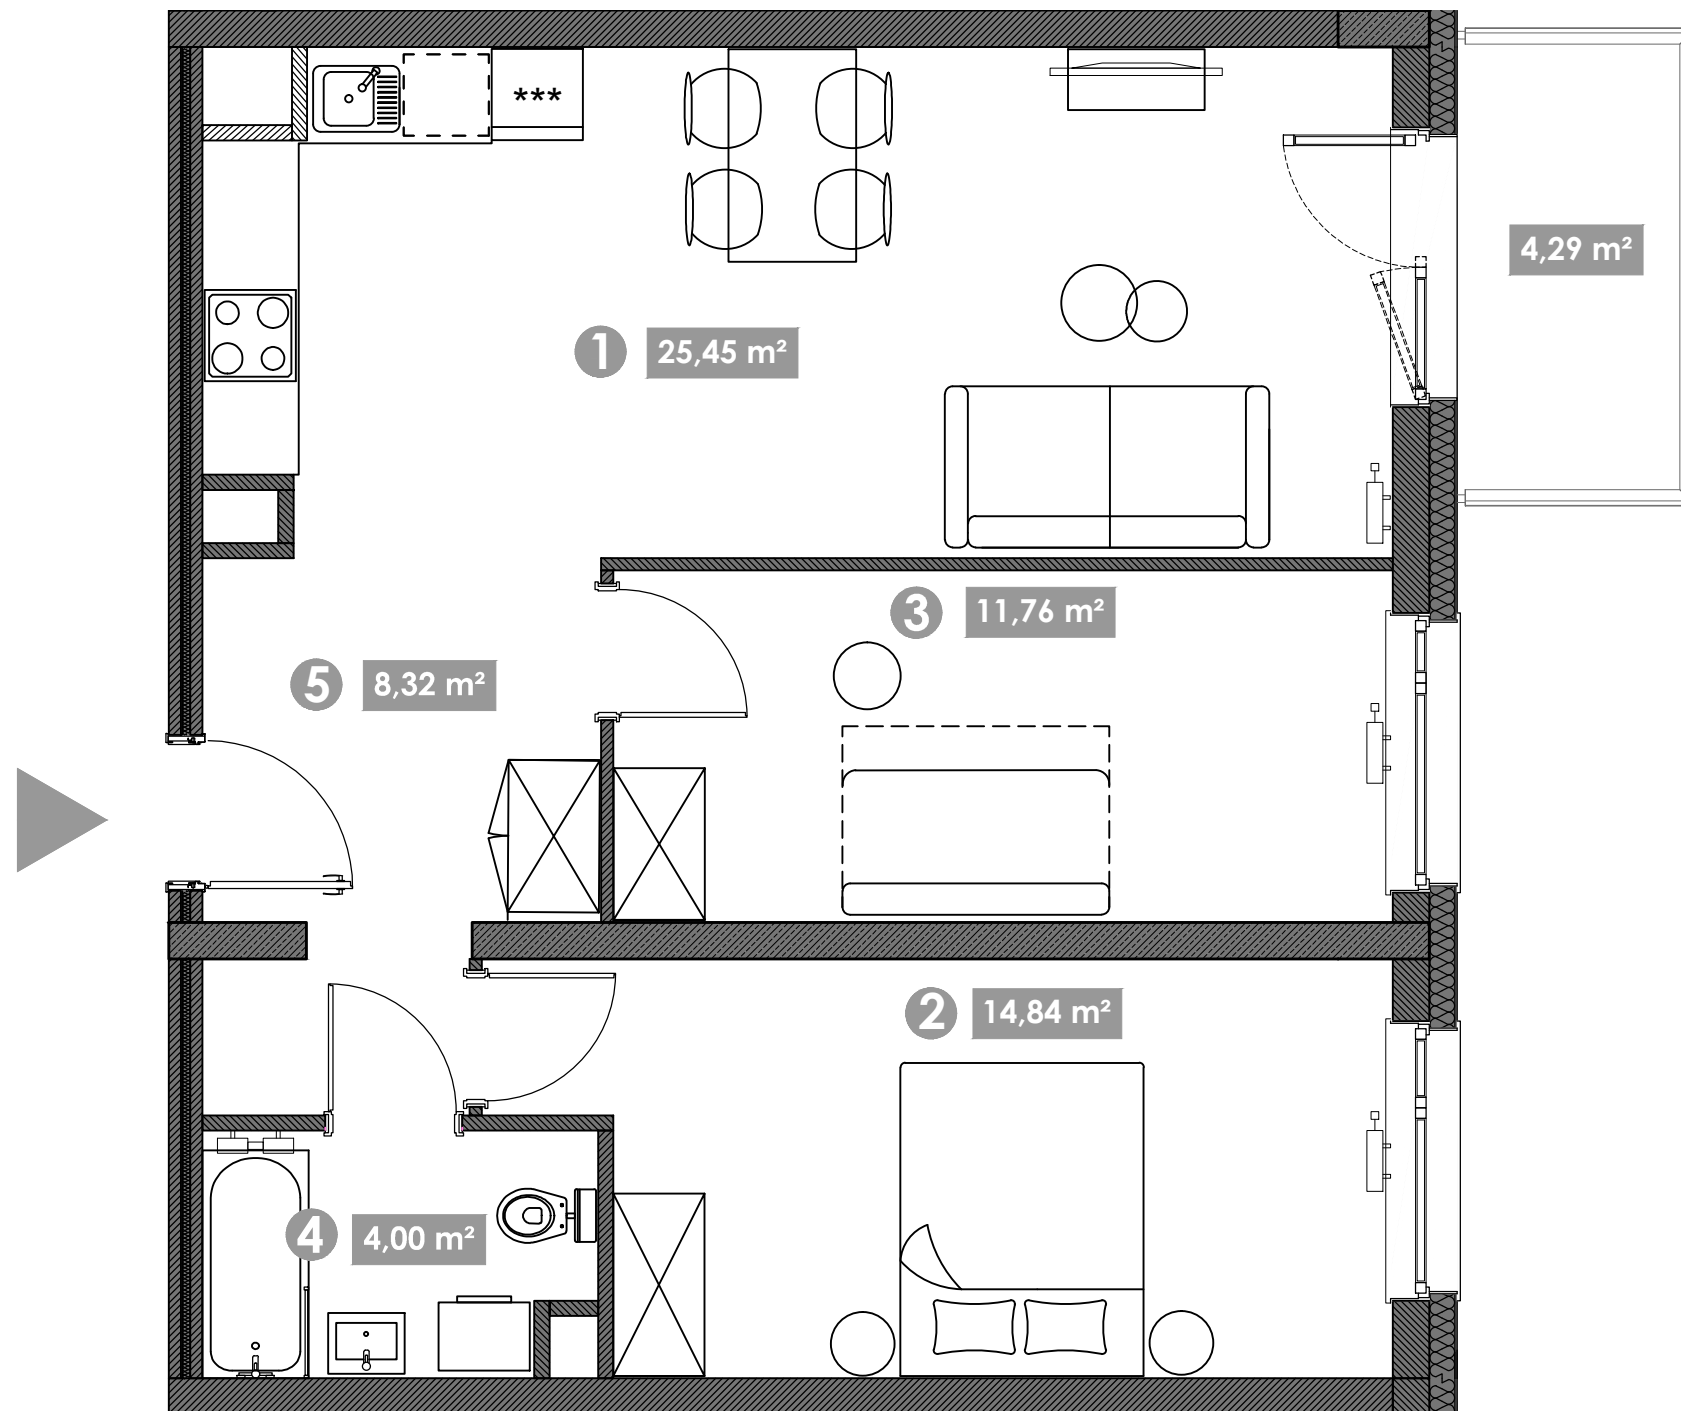

- ❶ POKÓJ DZIENNY + ANEKS KUCHENNY 25,45 m²
- ❷ POKÓJ 1 14,84 m²
- ❸ POKÓJ 2 11,76 m²
- ❹ ŁAZIENKA 4,00 m²
- ❺ PRZEDPOKÓJ 8,32 m²

POWIERZCHNIA UŻYTKOWA LOKALU: 64,37 m²

BALKON 4,29 m²

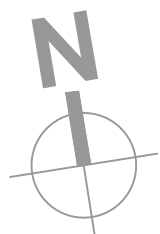

UWAGI:
Metryczka lokalu ma charakter poglądowy.
Podstawione meblowanie jest przykładowe i nie stanowi
gwarantowanego wyposażenia mieszkania

