
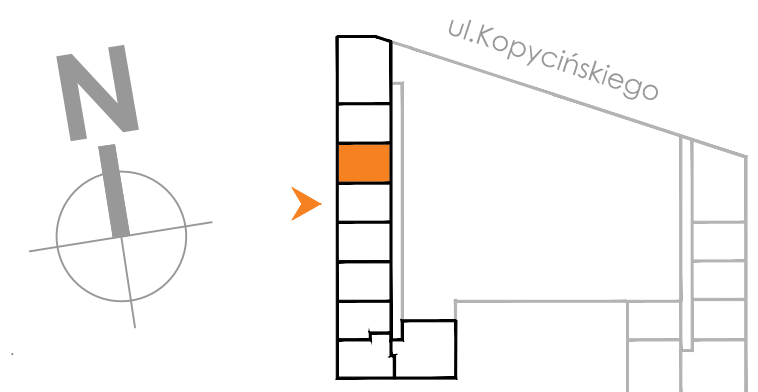


# Kopycińskiego 17/1

Standard  
**Comfort**

Pokoje  
**2**

Piętro  
**0**

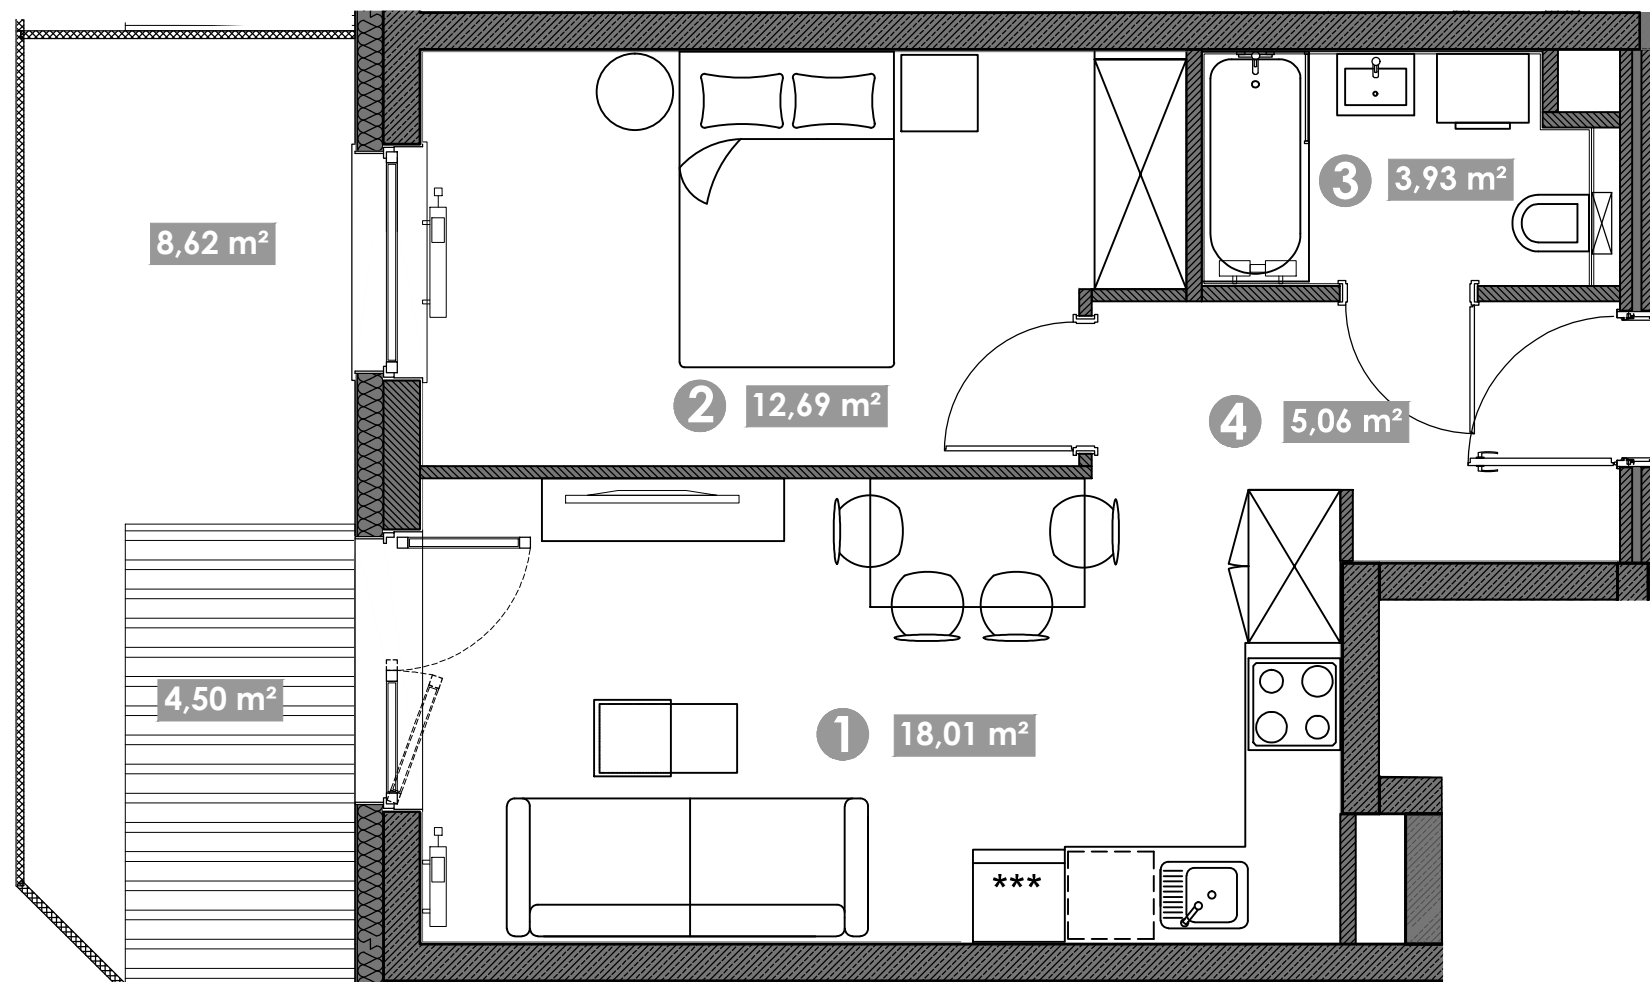


- ❶ POKÓJ DZIENNY + ANEKS KUCHENNY 18,01 m<sup>2</sup>
- ❷ POKÓJ 12,69 m<sup>2</sup>
- ❸ ŁAZIENKA 3,93 m<sup>2</sup>
- ❹ PRZEDPOKÓJ 5,06 m<sup>2</sup>

**POWIERZCHNIA UŻYTKOWA LOKALU: 39,69 m<sup>2</sup>**

TARAS 4,50 m<sup>2</sup>  
OGRÓDEK 8,62 m<sup>2</sup>

0 50 100 200 300 400 cm

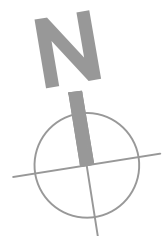

UWAGI:  
Metryczka lokalu ma charakter poglądowy.  
Podstawione meblowanie jest przykładowe i nie stanowi  
gwarantowanego wyposażenia mieszkania