
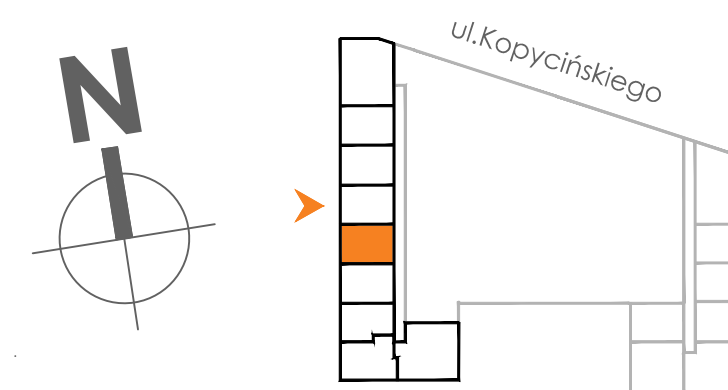


Kopycińskiego 17/8

Standard
Comfort

Pokoje
2


Piętro
0

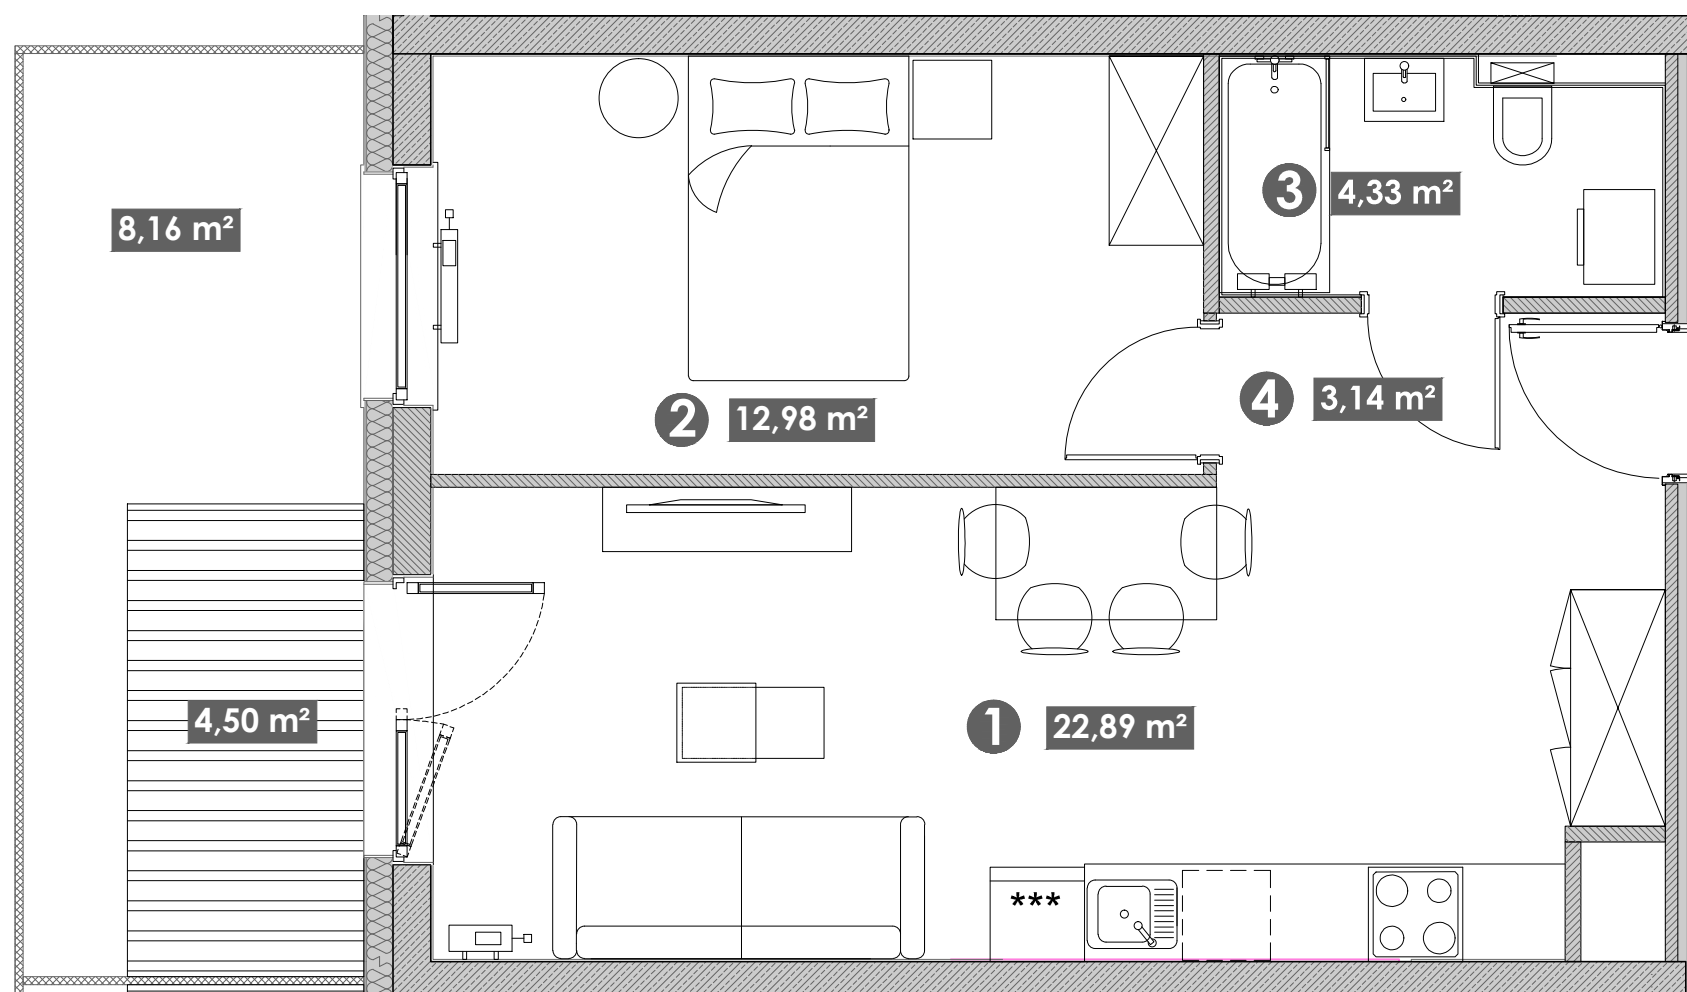

- ❶ POKÓJ DZIENNY + ANEKS KUCHENNY 22,89 m²
- ❷ POKÓJ 12,98 m²
- ❸ ŁAZIENKA 4,33 m²
- ❹ PRZEDPOKÓJ 3,14 m²

POWIERZCHNIA UŻYTKOWA LOKALU: 43,34 m²

TARAS 4,50 m²
OGRÓDEK 8,16 m²

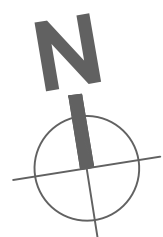

UWAGI:
Metryczka lokalu ma charakter poglądowy.
Podstawione umeblowanie jest przykładowe i nie stanowi
gwarantowanego wyposażenia mieszkania

