
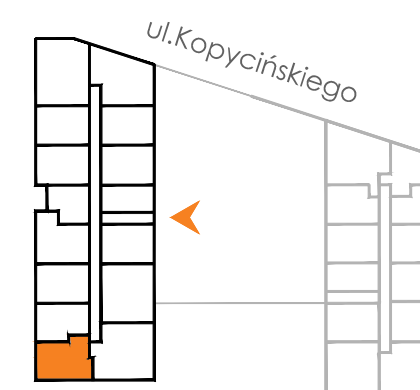
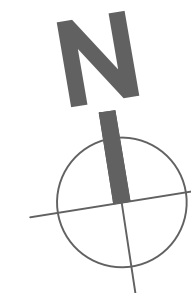


Kopycińskiego 17/19

Standard
Smart

Pokoje
3

Piętro
1

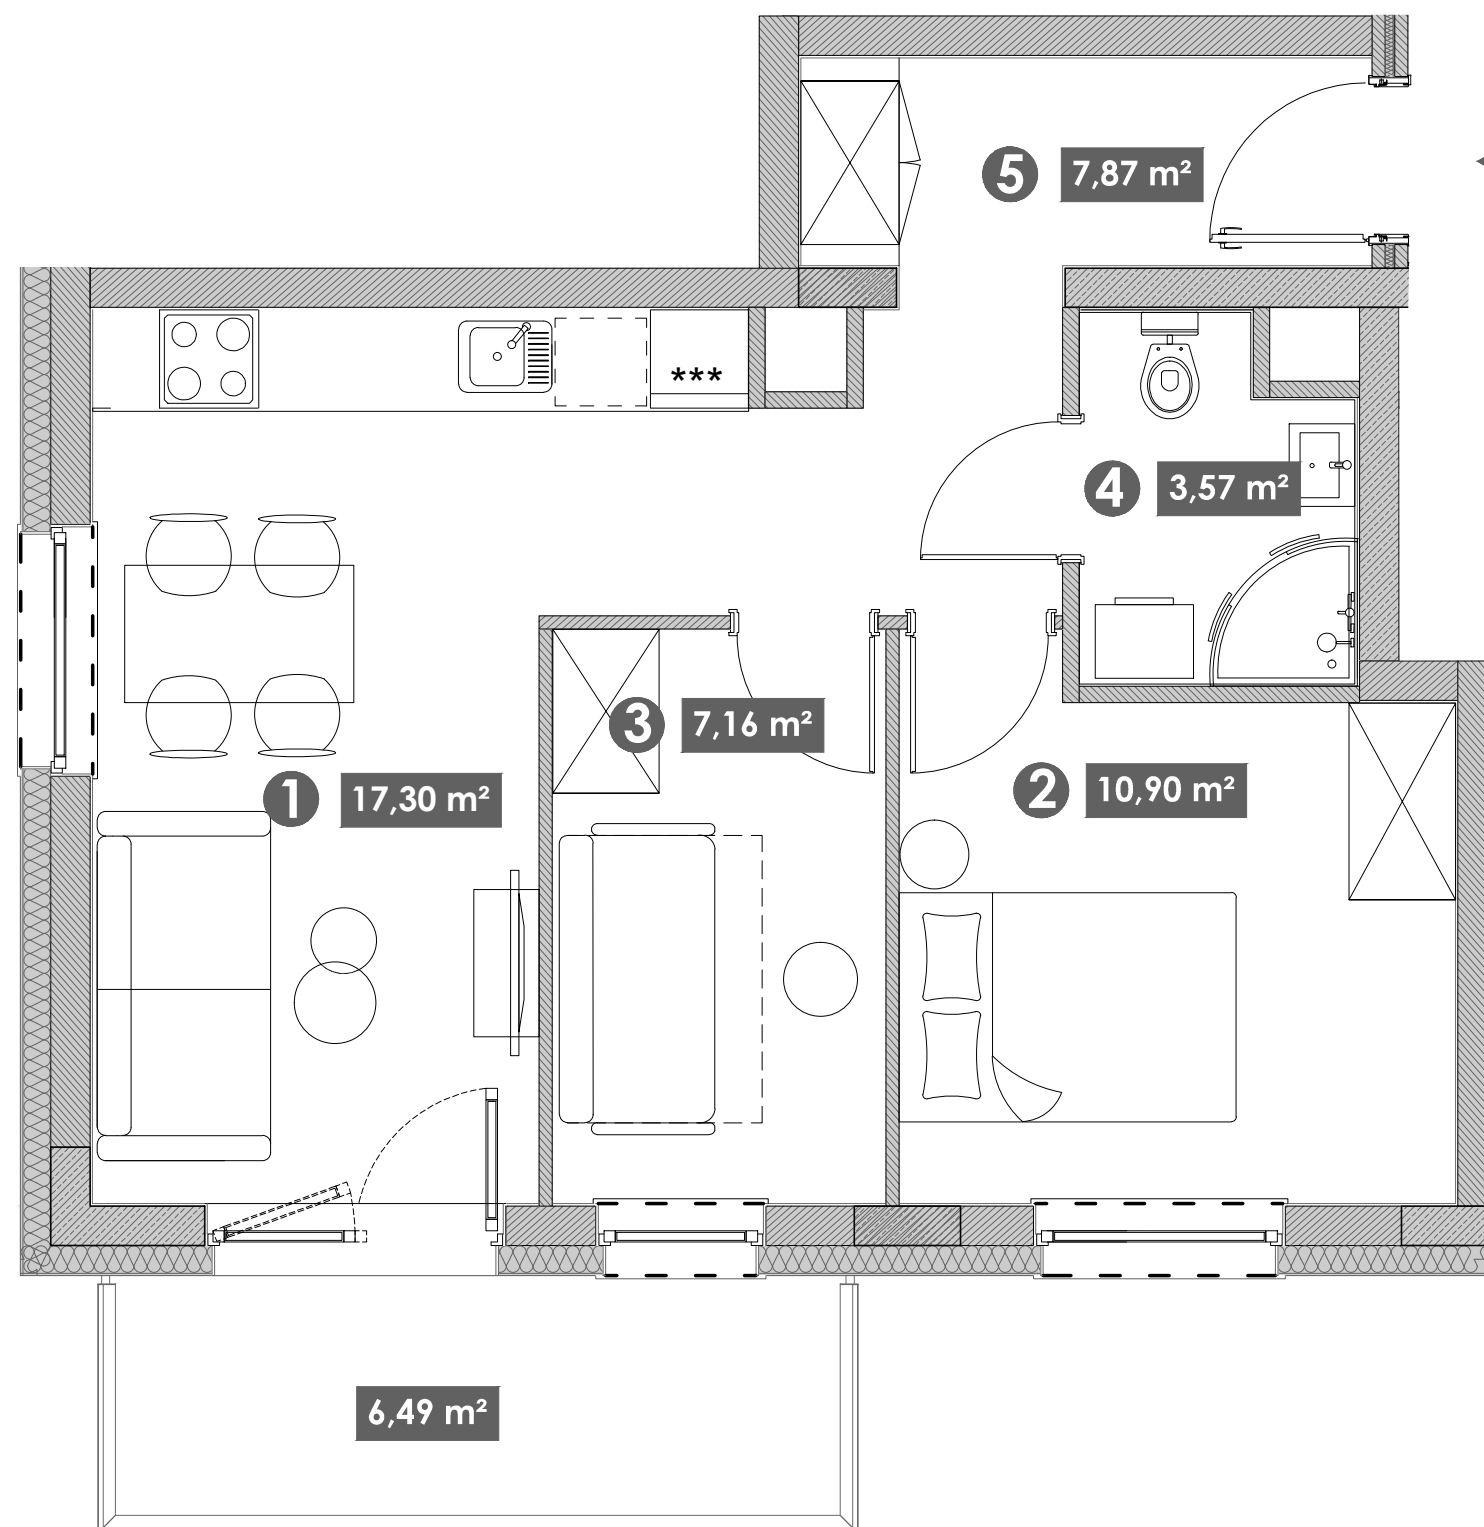


- | | | |
|---|--------------------------------|----------------------|
| ❶ | POKÓJ DZIENNY + ANEKS KUCHENNY | 17,30 m ² |
| ❷ | POKÓJ 1 | 10,90 m ² |
| ❸ | POKÓJ 2 | 7,16 m ² |
| ❹ | ŁAZIENKA | 3,57 m ² |
| ❺ | PRZEDPOKÓJ | 7,87 m ² |

POWIERZCHNIA UŻYTKOWA LOKALU: 46,80 m²

BALKON 6,49 m²

0 50 100 200 300 400 cm

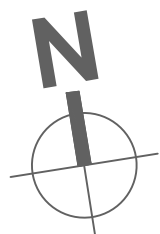UWAGI:
Metryczka lokalu ma charakter poglądowy.
Podstawione meblowanie jest przykładowe i nie stanowi
gwarantowanego wyposażenia mieszkania