
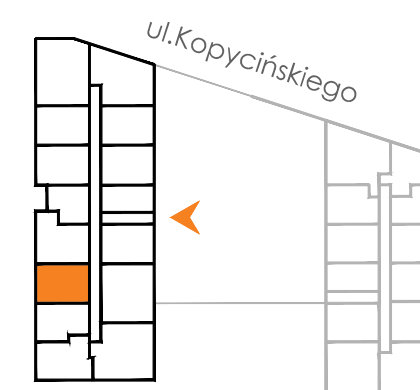
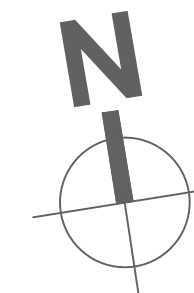


Kopycińskiego 17/21

Standard
Smart

Pokoje
2


Piętro
1

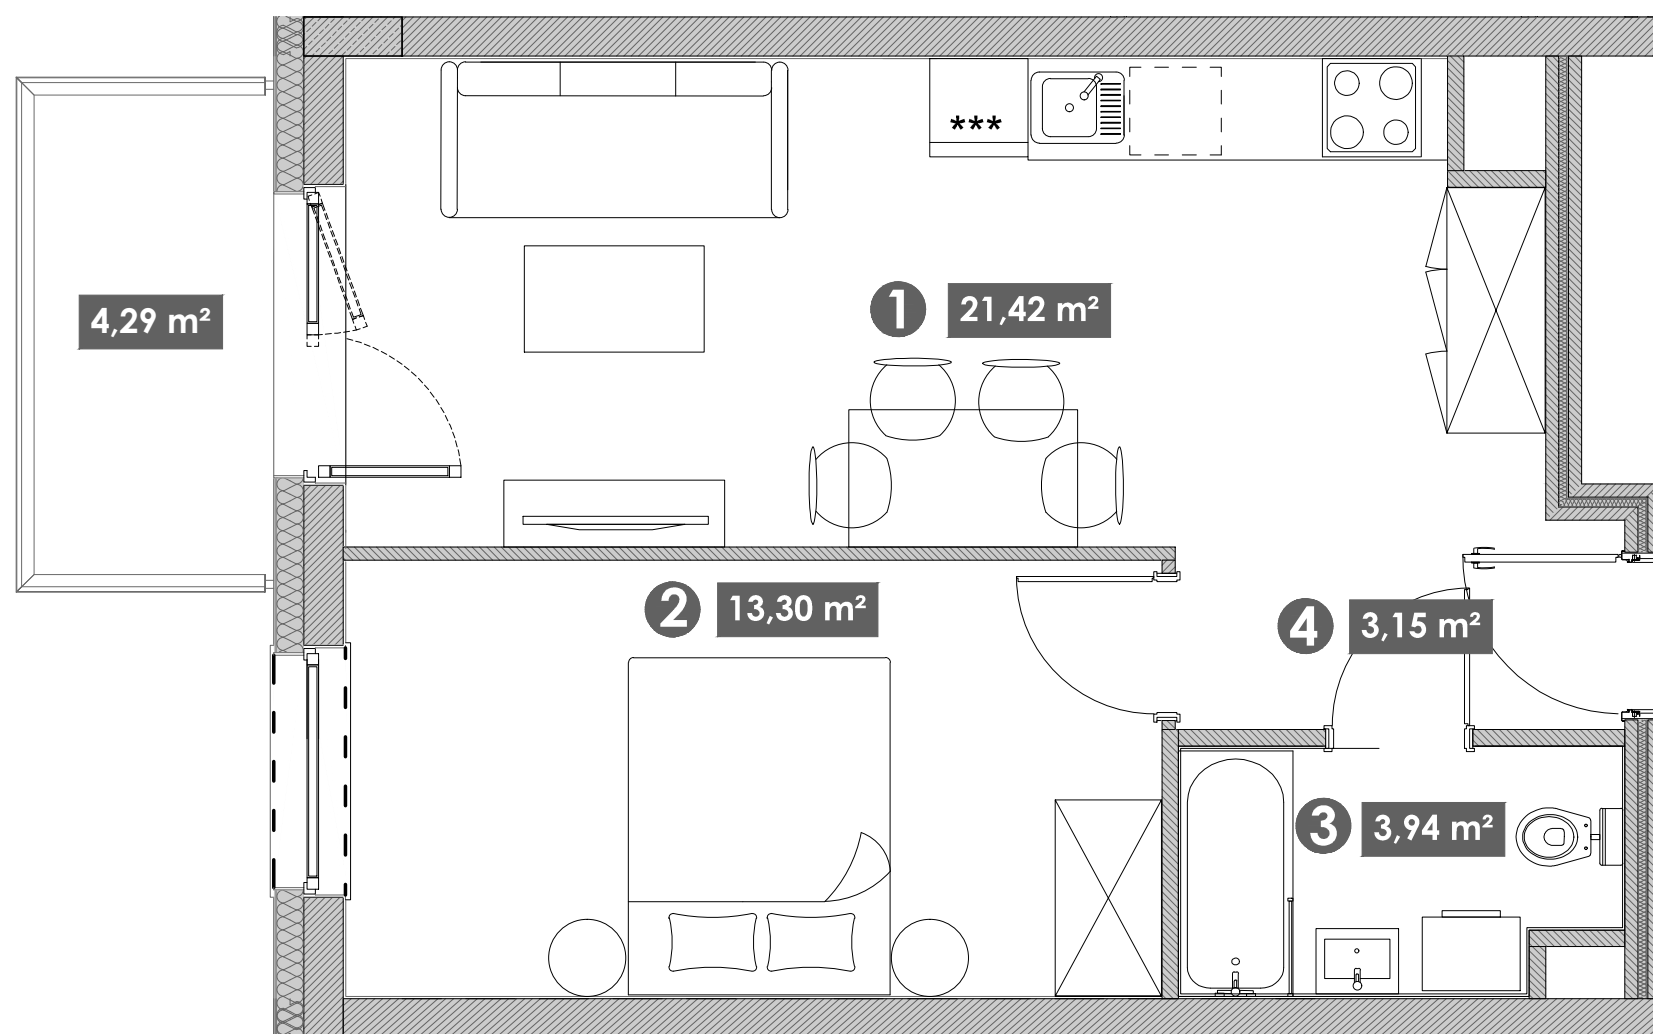

- | | | |
|---|--------------------------------|----------------------|
| ❶ | POKÓJ DZIENNY + ANEKS KUCHENNY | 21,42 m ² |
| ❷ | POKÓJ | 13,30 m ² |
| ❸ | ŁAZIENKA | 3,94 m ² |
| ❹ | PRZEDPOKÓJ | 3,15 m ² |

POWIERZCHNIA UŻYTKOWA LOKALU: 41,81 m²

BALKON 4,29 m²

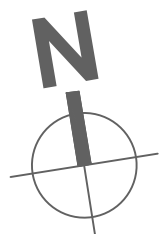

UWAGI:
Metryczka lokalu ma charakter poglądowy.
Podstawione meblowanie jest przykładowe i nie stanowi
gwarantowanego wyposażenia mieszkania

0 50 100 200 300 400 cm

