
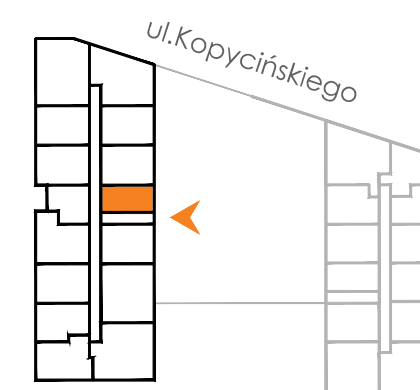
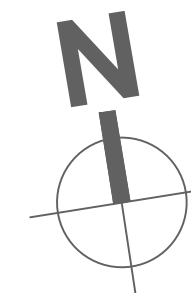


Kopycińskiego 17/15

Standard
Comfort

Pokoje
1


Piętro
1

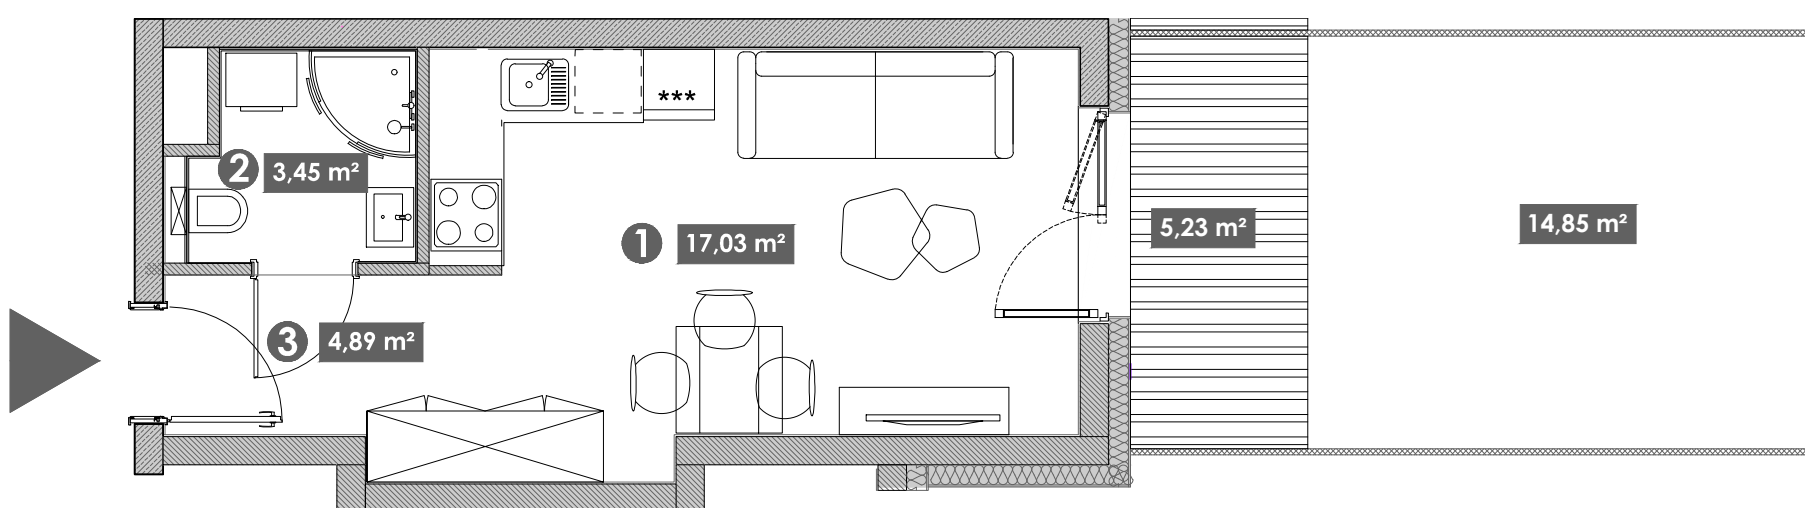

- ❶ POKÓJ DZIENNY + ANEKS KUCHENNY 17,03 m²
- ❷ ŁAZIENKA 3,45 m²
- ❸ PRZEDPOKÓJ 4,89 m²

POWIERZCHNIA UŻYTKOWA LOKALU: 25,37 m²

TARAS 5,23 m²
OGRÓDEK 14,85 m²

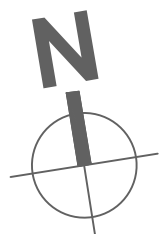

UWAGI:
Metryczka lokalu ma charakter poglądowy.
Podstawione meblowanie jest przykładowe i nie stanowi
gwarantowanego wyposażenia mieszkania

0 50 100 200 300 400 cm