
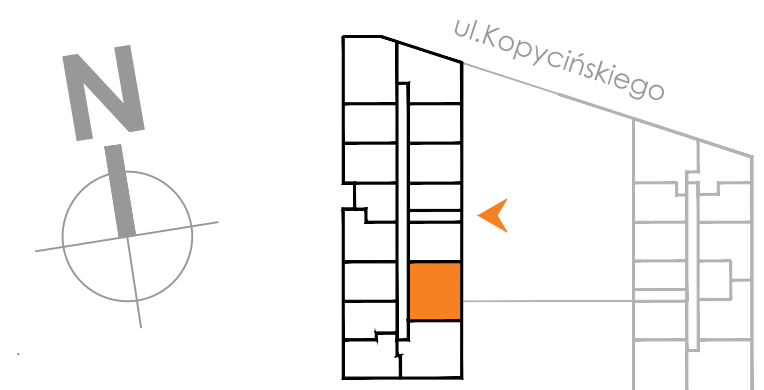


Kopycińskiego 17/17

Standard
Comfort

Pokoje
3


Piętro
1

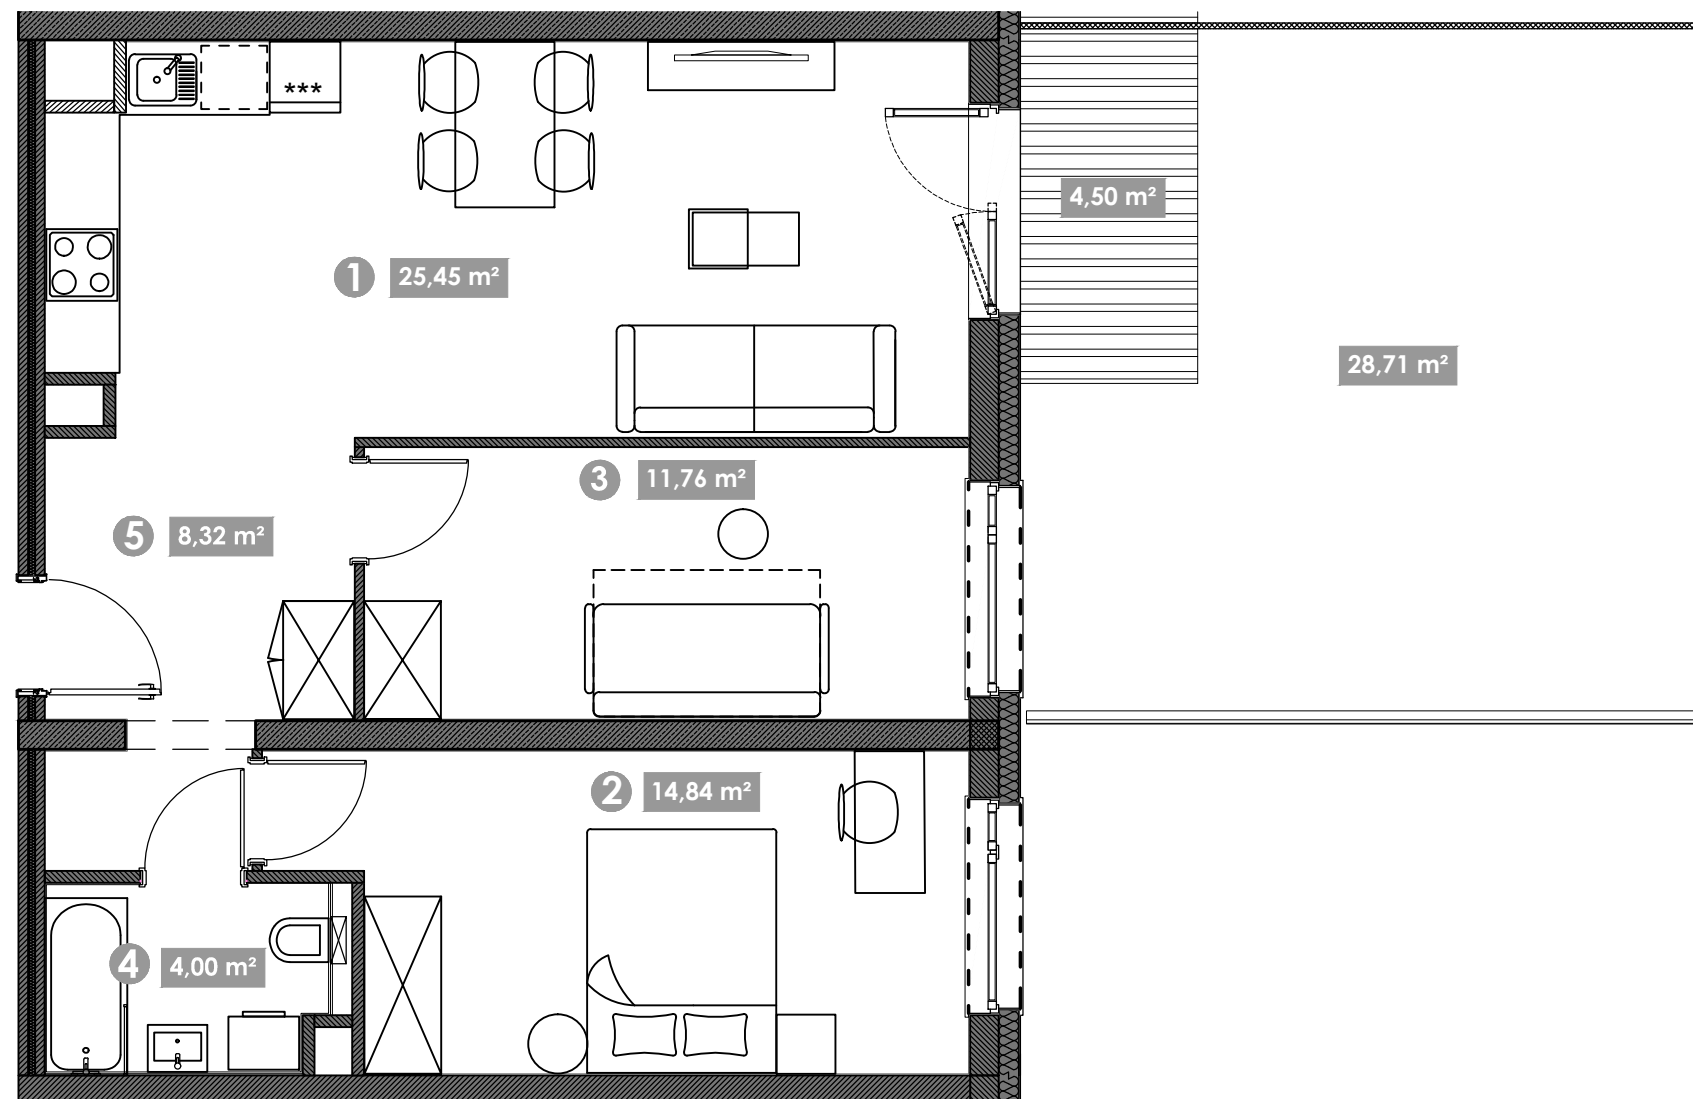

- | | | |
|---|--------------------------------|----------------------|
| 1 | POKÓJ DZIENNY + ANEKS KUCHENNY | 25,45 m ² |
| 2 | POKÓJ 1 | 14,84 m ² |
| 3 | POKÓJ 2 | 11,76 m ² |
| 4 | ŁAZIENKA | 4,00 m ² |
| 5 | PRZEDPOKÓJ | 8,32 m ² |

POWIERZCHNIA UŻYTKOWA LOKALU: 64,37 m²

TARAS	4,50 m ²
OGRÓDEK	28,71 m ²

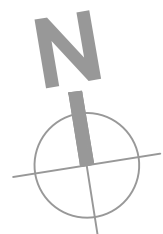

UWAGI:
Metryczka lokalu ma charakter poglądowy.
Podstawione meblowanie jest przykładowe i nie stanowi
gwarantowanego wyposażenia mieszkania

