
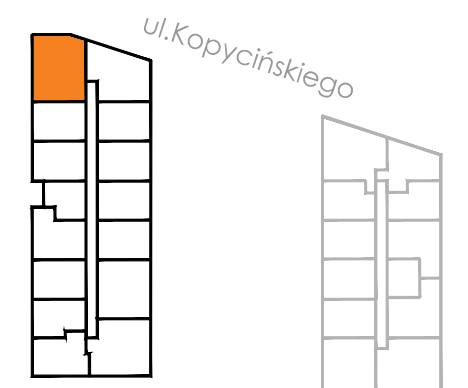
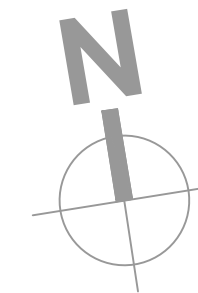


Kopycińskiego 17/39

Standard
Smart

Pokoje
3

Piętro
3

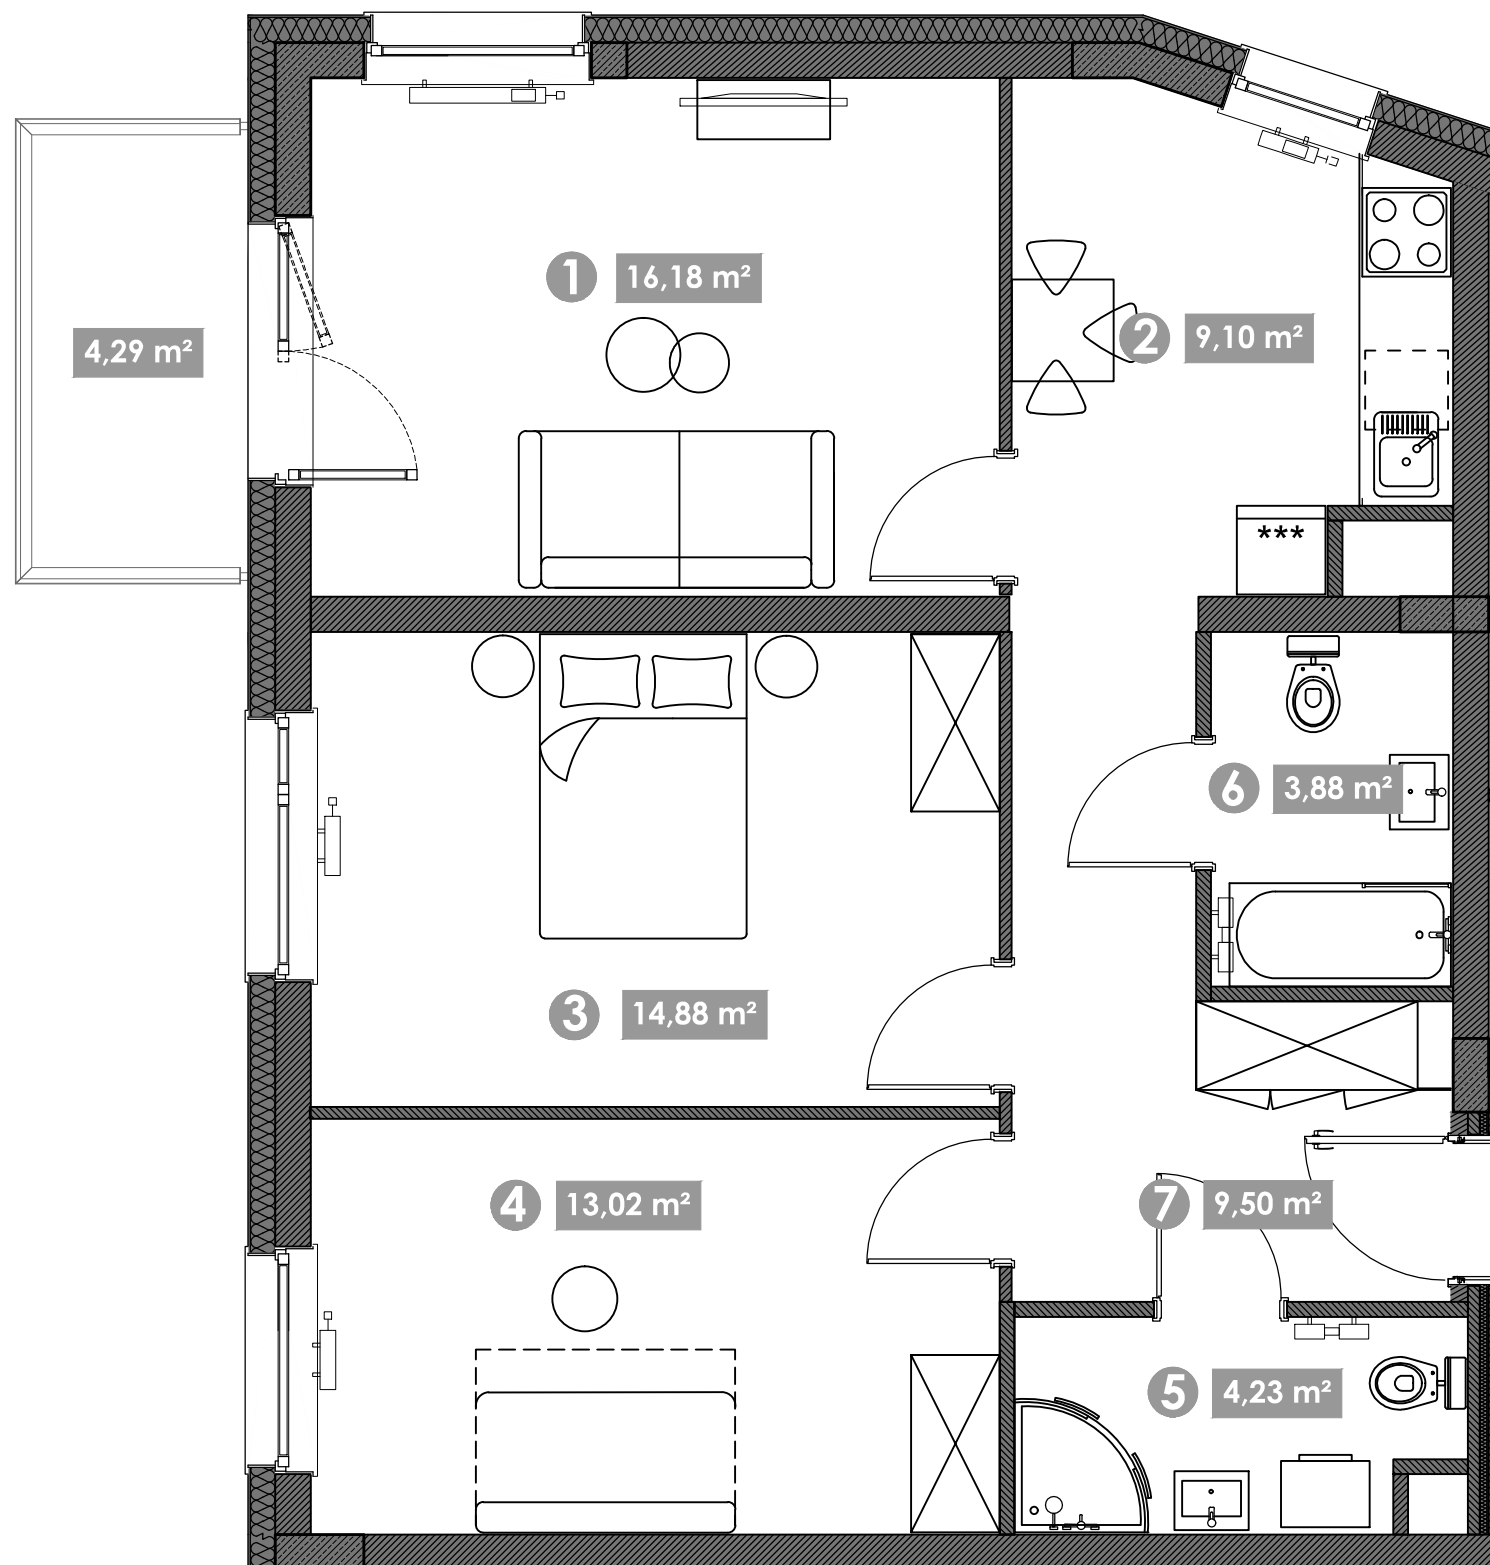

1	POKÓJ DZIENNY	16,18 m ²
2	KUCHNIA	9,10 m ²
3	POKÓJ 1	14,88 m ²
4	POKÓJ 2	13,02 m ²
5	ŁAZIENKA 1	4,23 m ²
6	ŁAZIENKA 2	3,88 m ²
7	PRZEDPOKÓJ	9,50 m ²

POWIERZCHNIA UŻYTKOWA LOKALU: 70,79 m²

BALKON 4,29 m²

0 50 100 200 300 400 cm

UWAGI:
Metryczka lokalu ma charakter poglądowy.
Podstawione meblowanie jest przykładowe i nie stanowi
gwarantowanego wyposażenia mieszkania

