
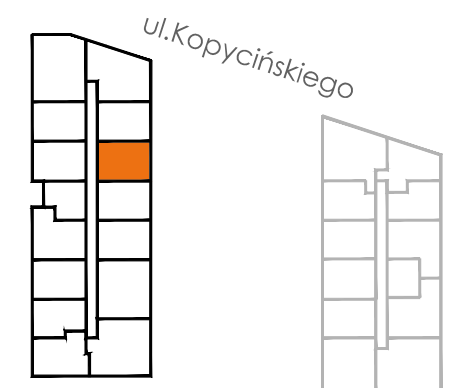
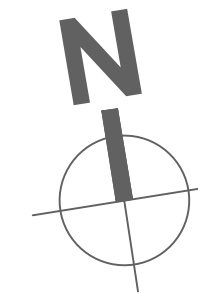


# Kopycińskiego 17/42

Standard  
**Smart**

Pokoje  
**2**


Piętro  
**3**

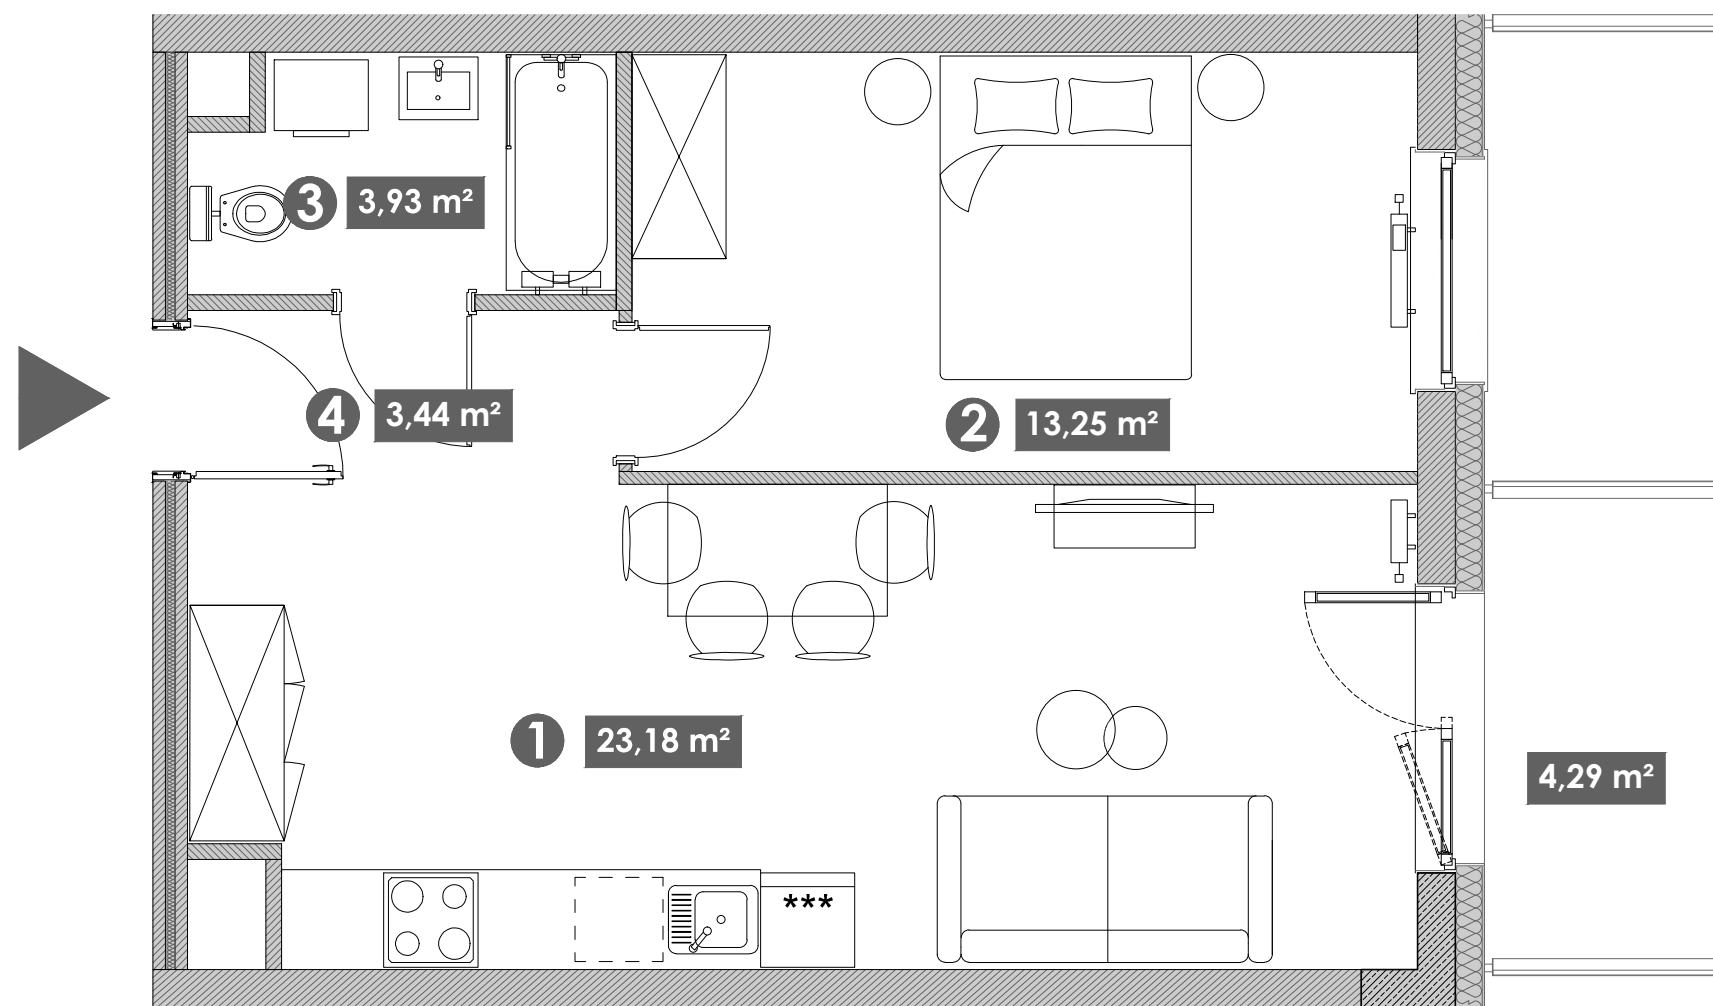

❶	POKÓJ DZIENNY + ANEKS KUCHENNY	23,18 m <sup>2</sup>
❷	POKÓJ	13,25 m <sup>2</sup>
❸	ŁAZIENKA	3,93 m <sup>2</sup>
❹	PRZEDPOKÓJ	3,44 m <sup>2</sup>

**POWIERZCHNIA UŻYTKOWA LOKALU: 43,80 m<sup>2</sup>**

BALKON 4,29 m<sup>2</sup>

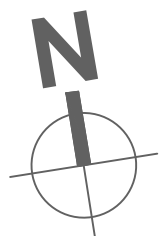

UWAGI:  
Metryczka lokalu ma charakter poglądowy.  
Podstawione meblowanie jest przykładowe i nie stanowi  
gwarantowanego wyposażenia mieszkania