
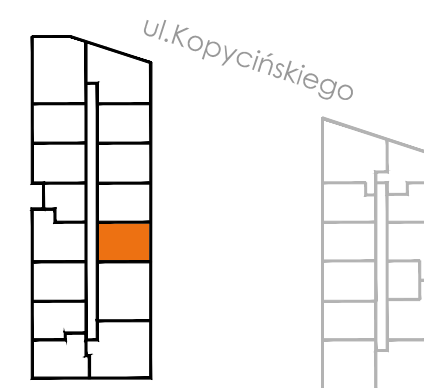


# Kopycińskiego 17/44

Standard  
Smart

Pokoje  
2


Piętro  
3

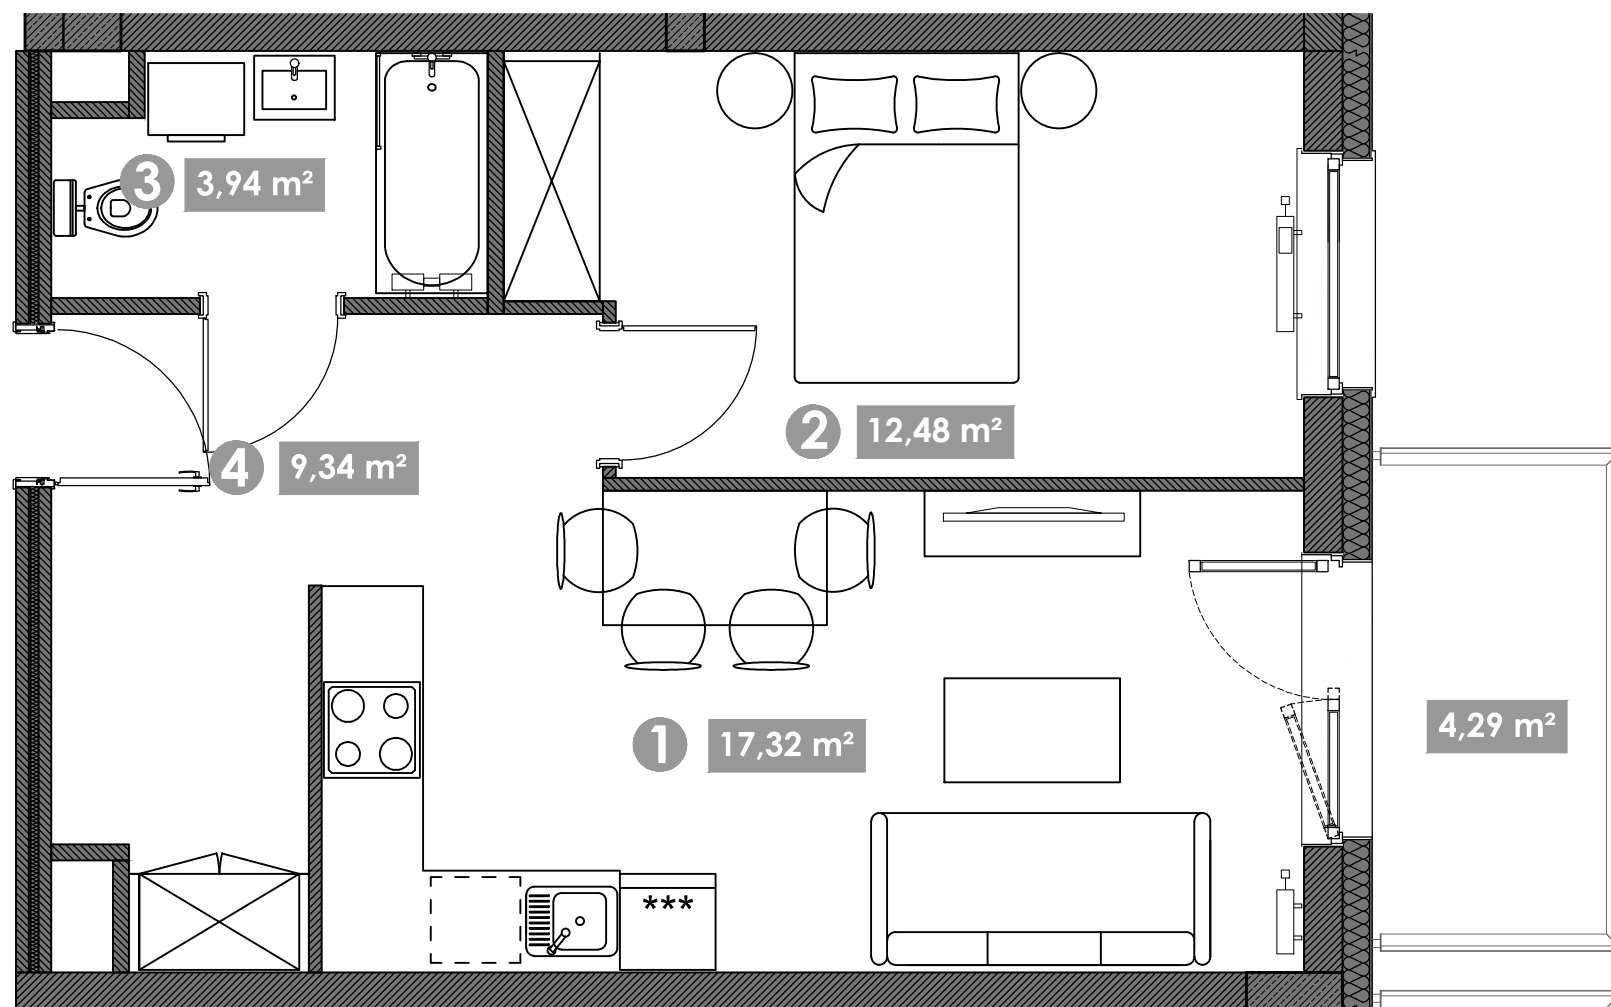

1	POKÓJ DZIENNY + ANEKS KUCHENNY	17,32 m <sup>2</sup>
2	POKÓJ	12,48 m <sup>2</sup>
3	ŁAZIENKA	3,94 m <sup>2</sup>
4	PRZEDPOKÓJ	9,34 m <sup>2</sup>

**POWIERZCHNIA UŻYTKOWA LOKALU: 43,08 m<sup>2</sup>**

BALKON 4,29 m<sup>2</sup>

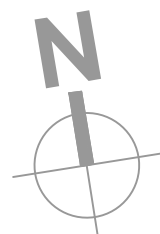

UWAGI:  
Metryczka lokalu ma charakter poglądowy.  
Podstawione meblowanie jest przykładowe i nie stanowi  
gwarantowanego wyposażenia mieszkania

