
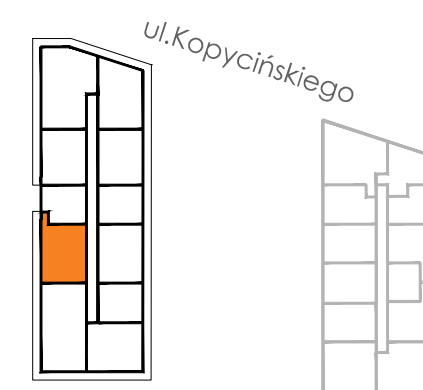
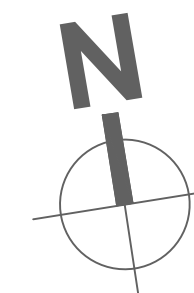


Kopycińskiego 17/59

Standard
Comfort

Pokoje
3


Piętro
4

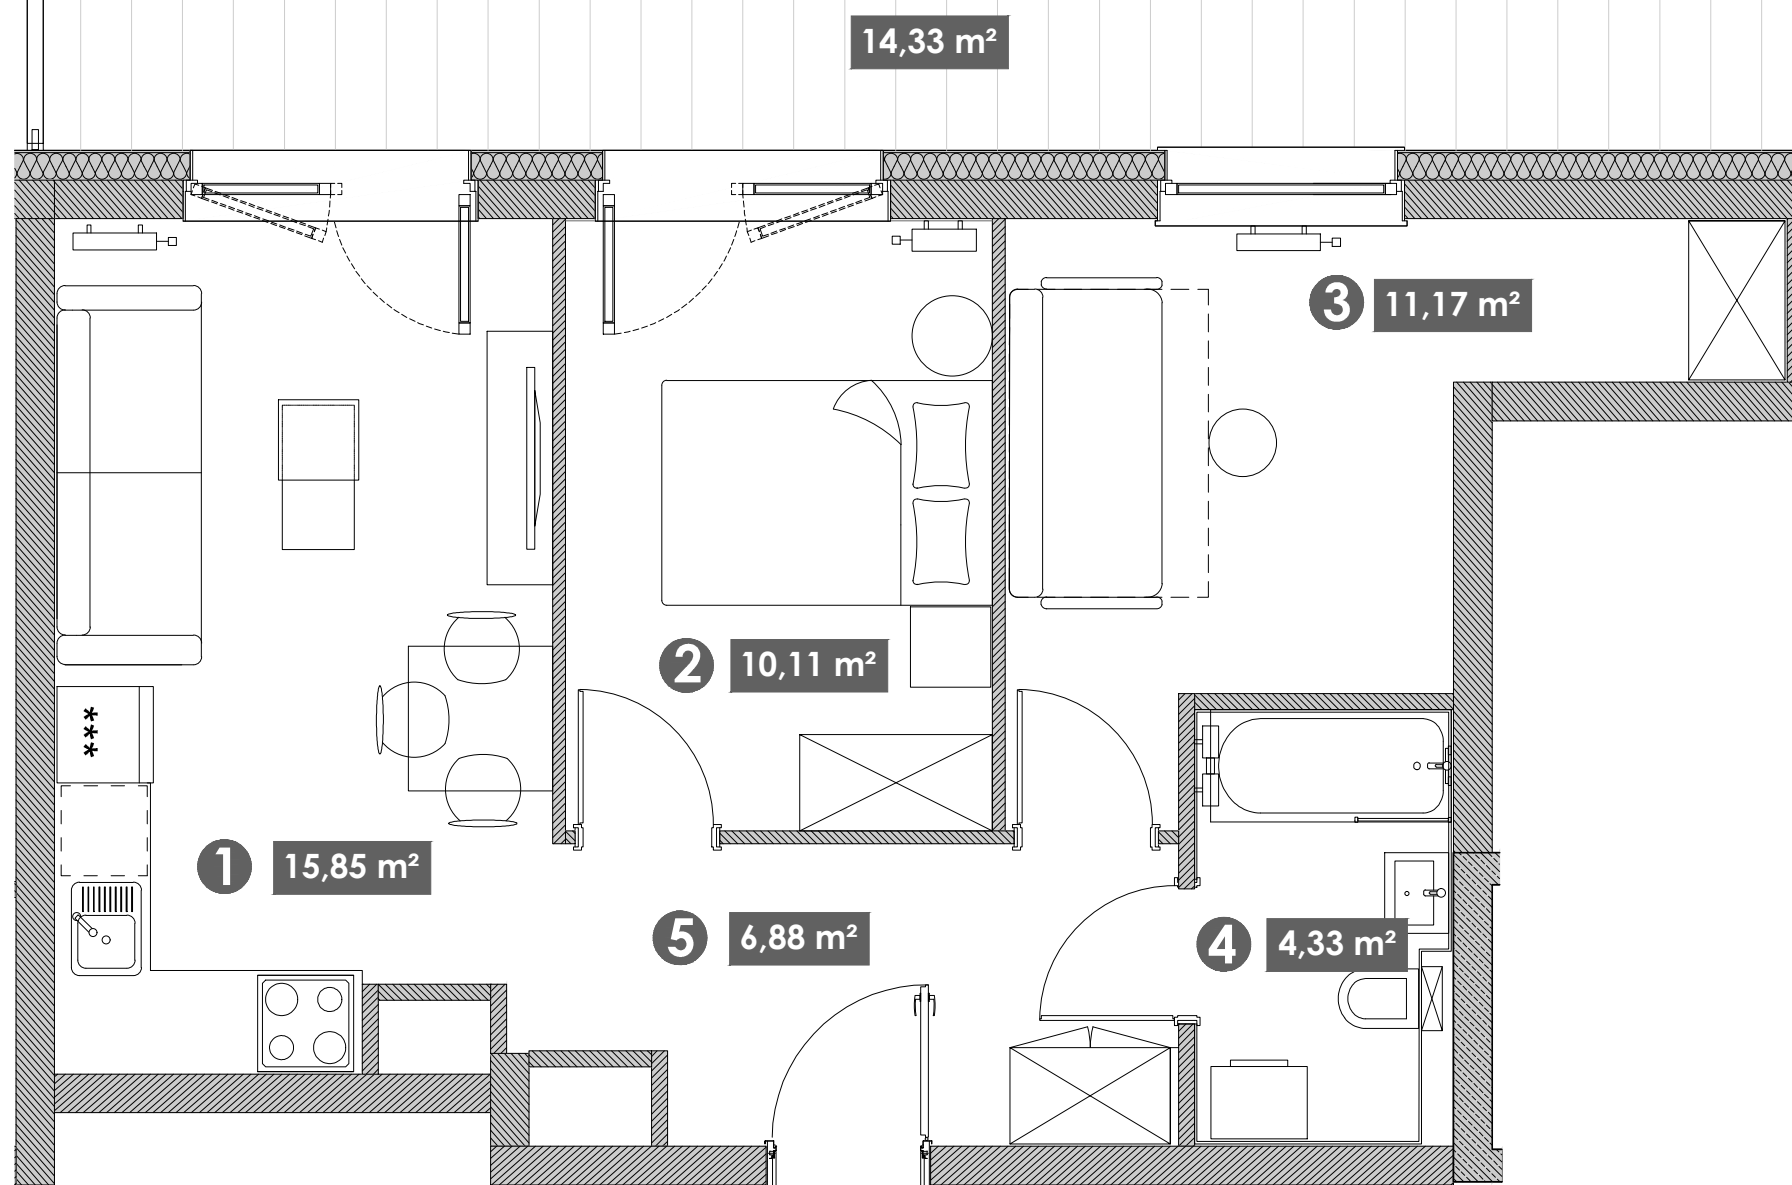

- | | | |
|---|--------------------------------|----------------------|
| ❶ | POKÓJ DZIENNY + ANEKS KUCHENNY | 15,85 m ² |
| ❷ | POKÓJ 1 | 10,11 m ² |
| ❸ | POKÓJ 2 | 11,17 m ² |
| ❹ | ŁAZIENKA | 4,33 m ² |
| ❺ | PRZEDPOKÓJ | 6,88 m ² |

POWIERZCHNIA UŻYTKOWA LOKALU: 48,34 m²

TARAS 14,33 m²

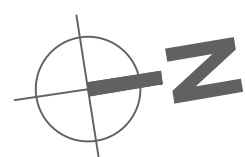

UWAGI:
Metryczka lokalu ma charakter poglądowy.
Podstawione meblowanie jest przykładowe i nie stanowi
gwarantowanego wyposażenia mieszkania

