
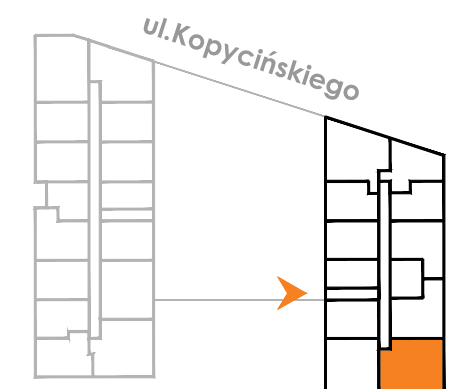
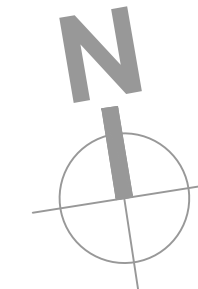


Kopycińskiego 15/7

Standard
Smart

Pokoje
3

Piętro
1

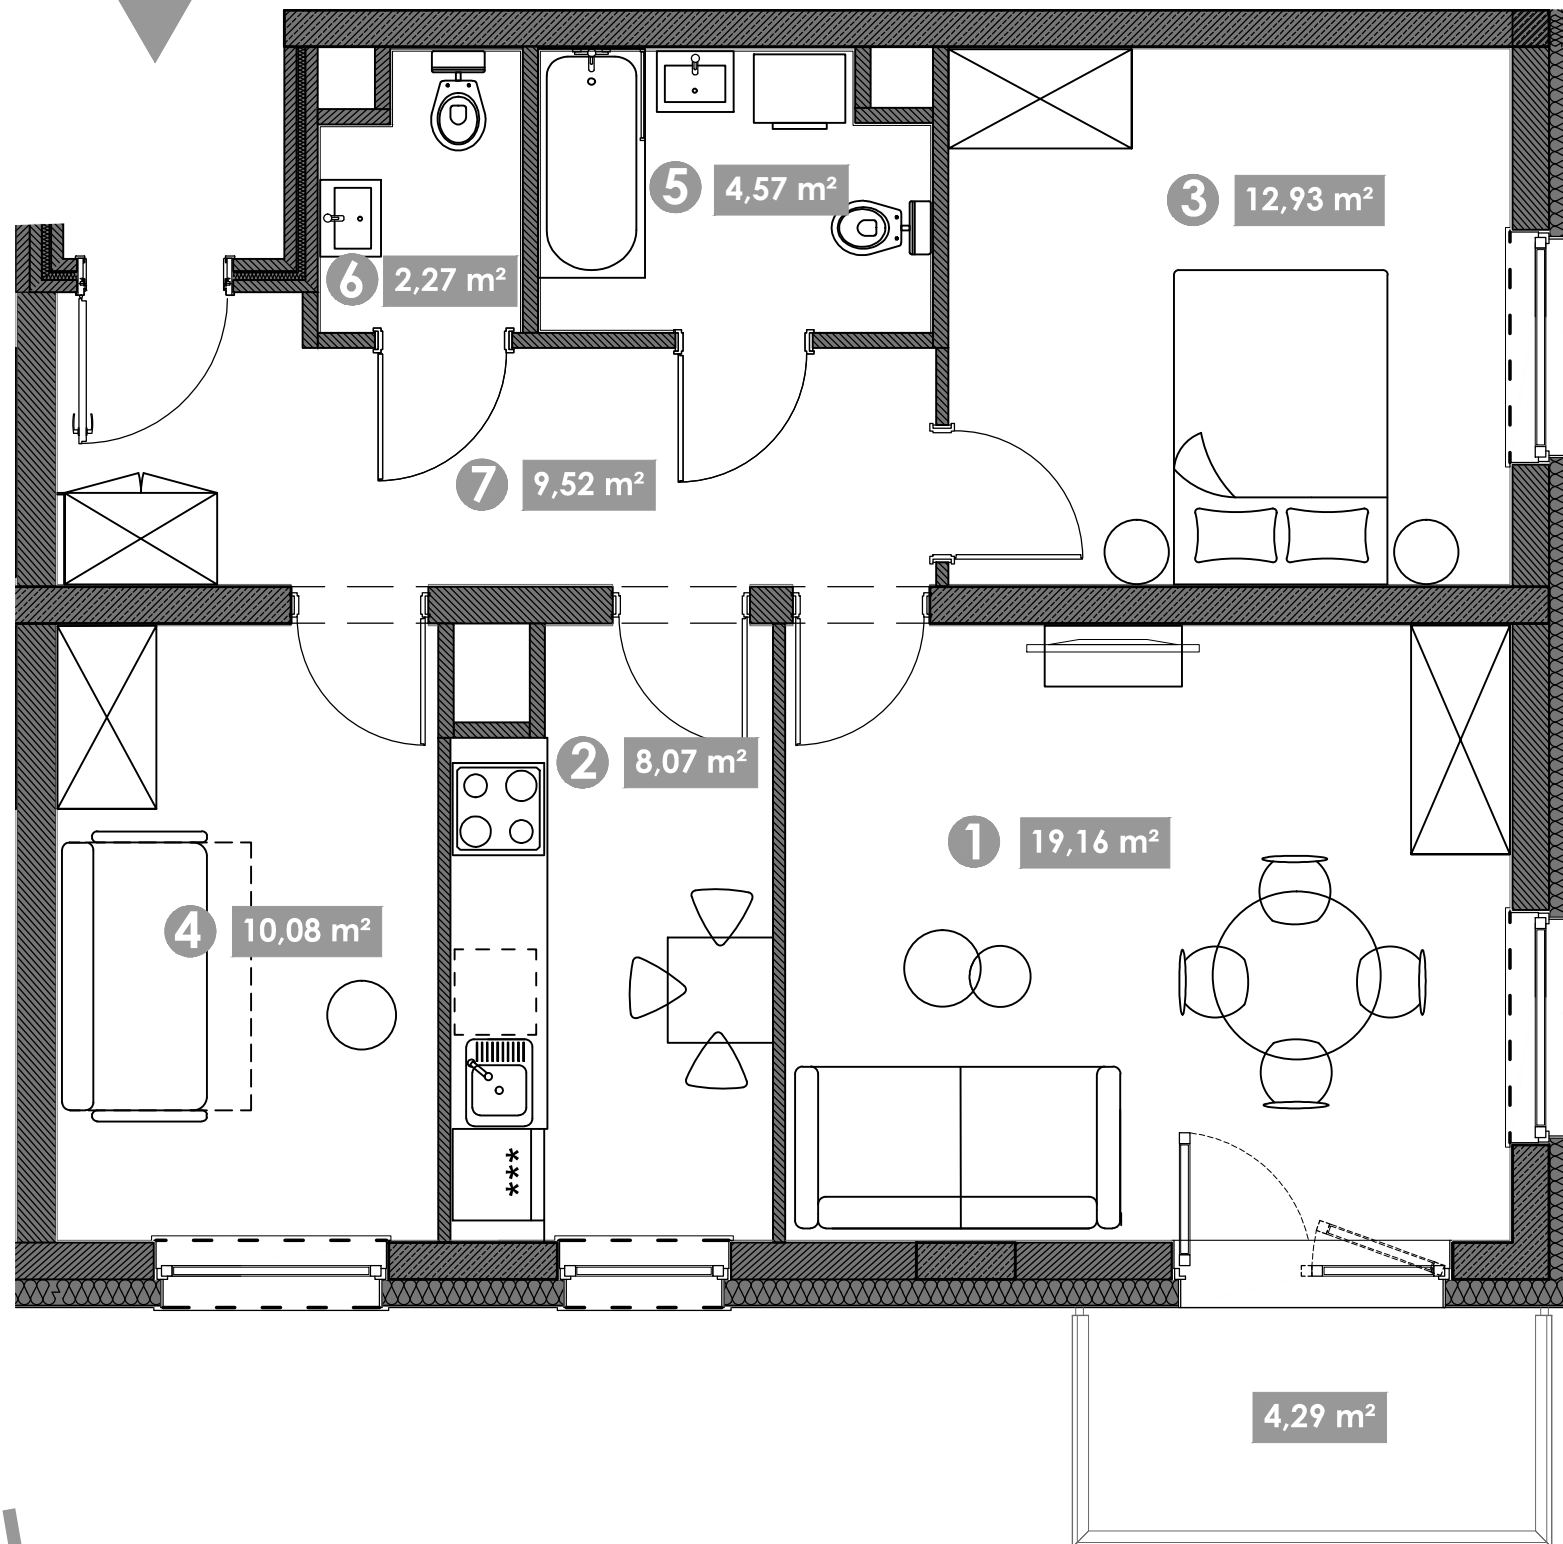


①	POKÓJ DZIENNY	19,16 m ²
②	KUCHNIA	8,07 m ²
③	POKÓJ 1	12,93 m ²
④	POKÓJ 2	10,08 m ²
⑤	ŁAZIENKA	4,57 m ²
⑥	WC	2,27 m ²
⑦	PRZEDPOKÓJ	9,52 m ²

POWIERZCHNIA UŻYTKOWA LOKALU: 66,60 m²

BALKON 4,29 m²

0 50 100 200 300 400 cm

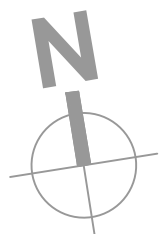

UWAGI:
Metryczka lokalu ma charakter poglądowy.
Podstawione meblowanie jest przykładowe i nie stanowi
gwarantowanego wyposażenia mieszkania