
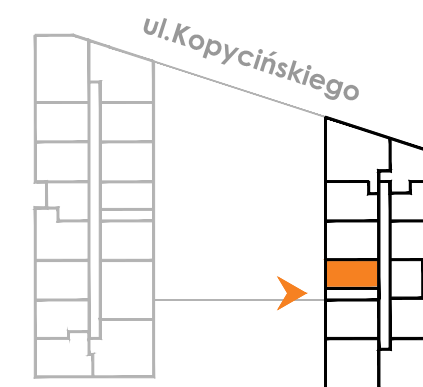
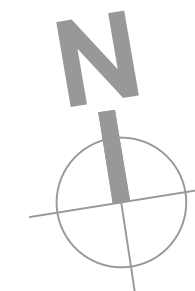


Kopycińskiego 15/10

Standard
Comfort

Pokoje
1


Piętro
1

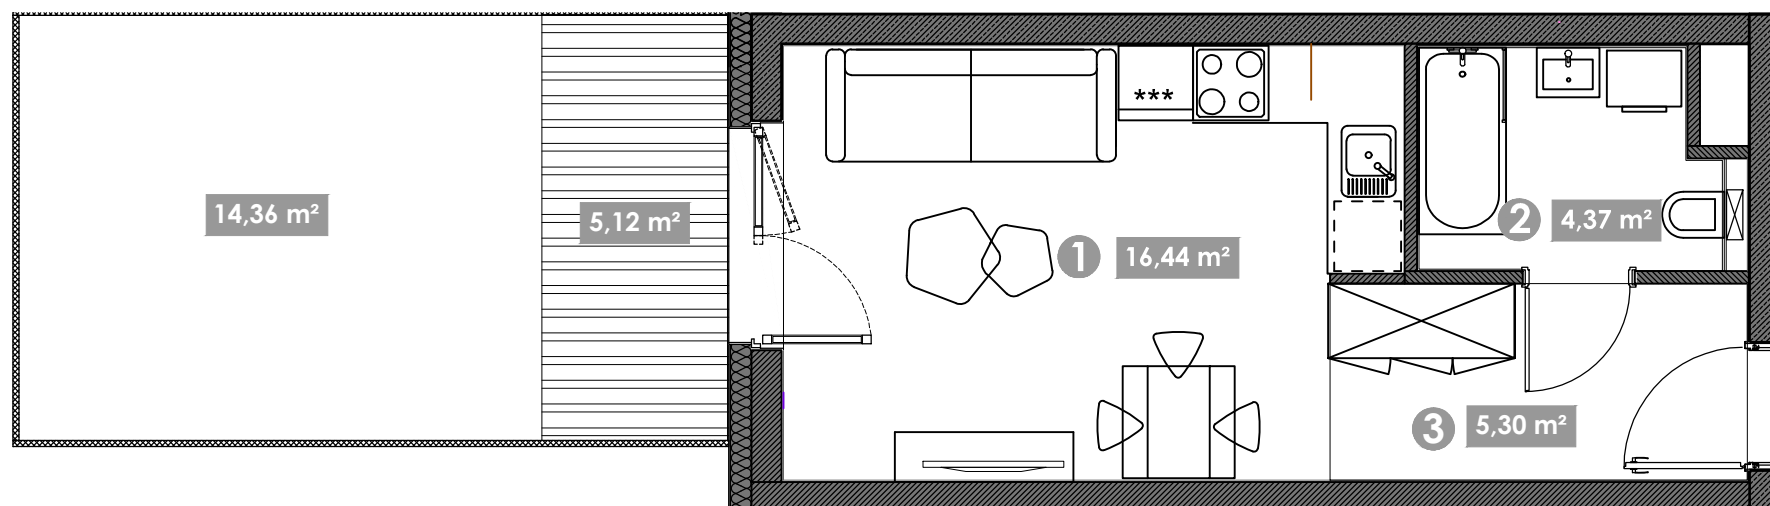

- ① POKÓJ DZIENNY + ANEKS KUCHENNY 16,44 m²
- ② ŁAZIENKA 4,37 m²
- ③ PRZEDPOKÓJ 5,30 m²

POWIERZCHNIA UŻYTKOWA LOKALU: 26,11 m²

TARAS 5,12 m²
OGRÓDEK 14,36 m²

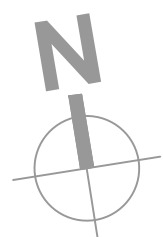

UWAGI:
Metryczka lokalu ma charakter poglądowy.
Podstawione meblowanie jest przykładowe i nie stanowi
gwarantowanego wyposażenia mieszkania

