
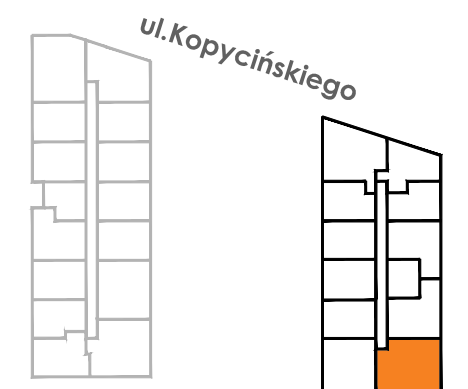
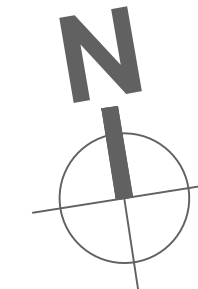


Kopycińskiego 15/18

Standard
Smart

Pokoje
3


Piętro
2

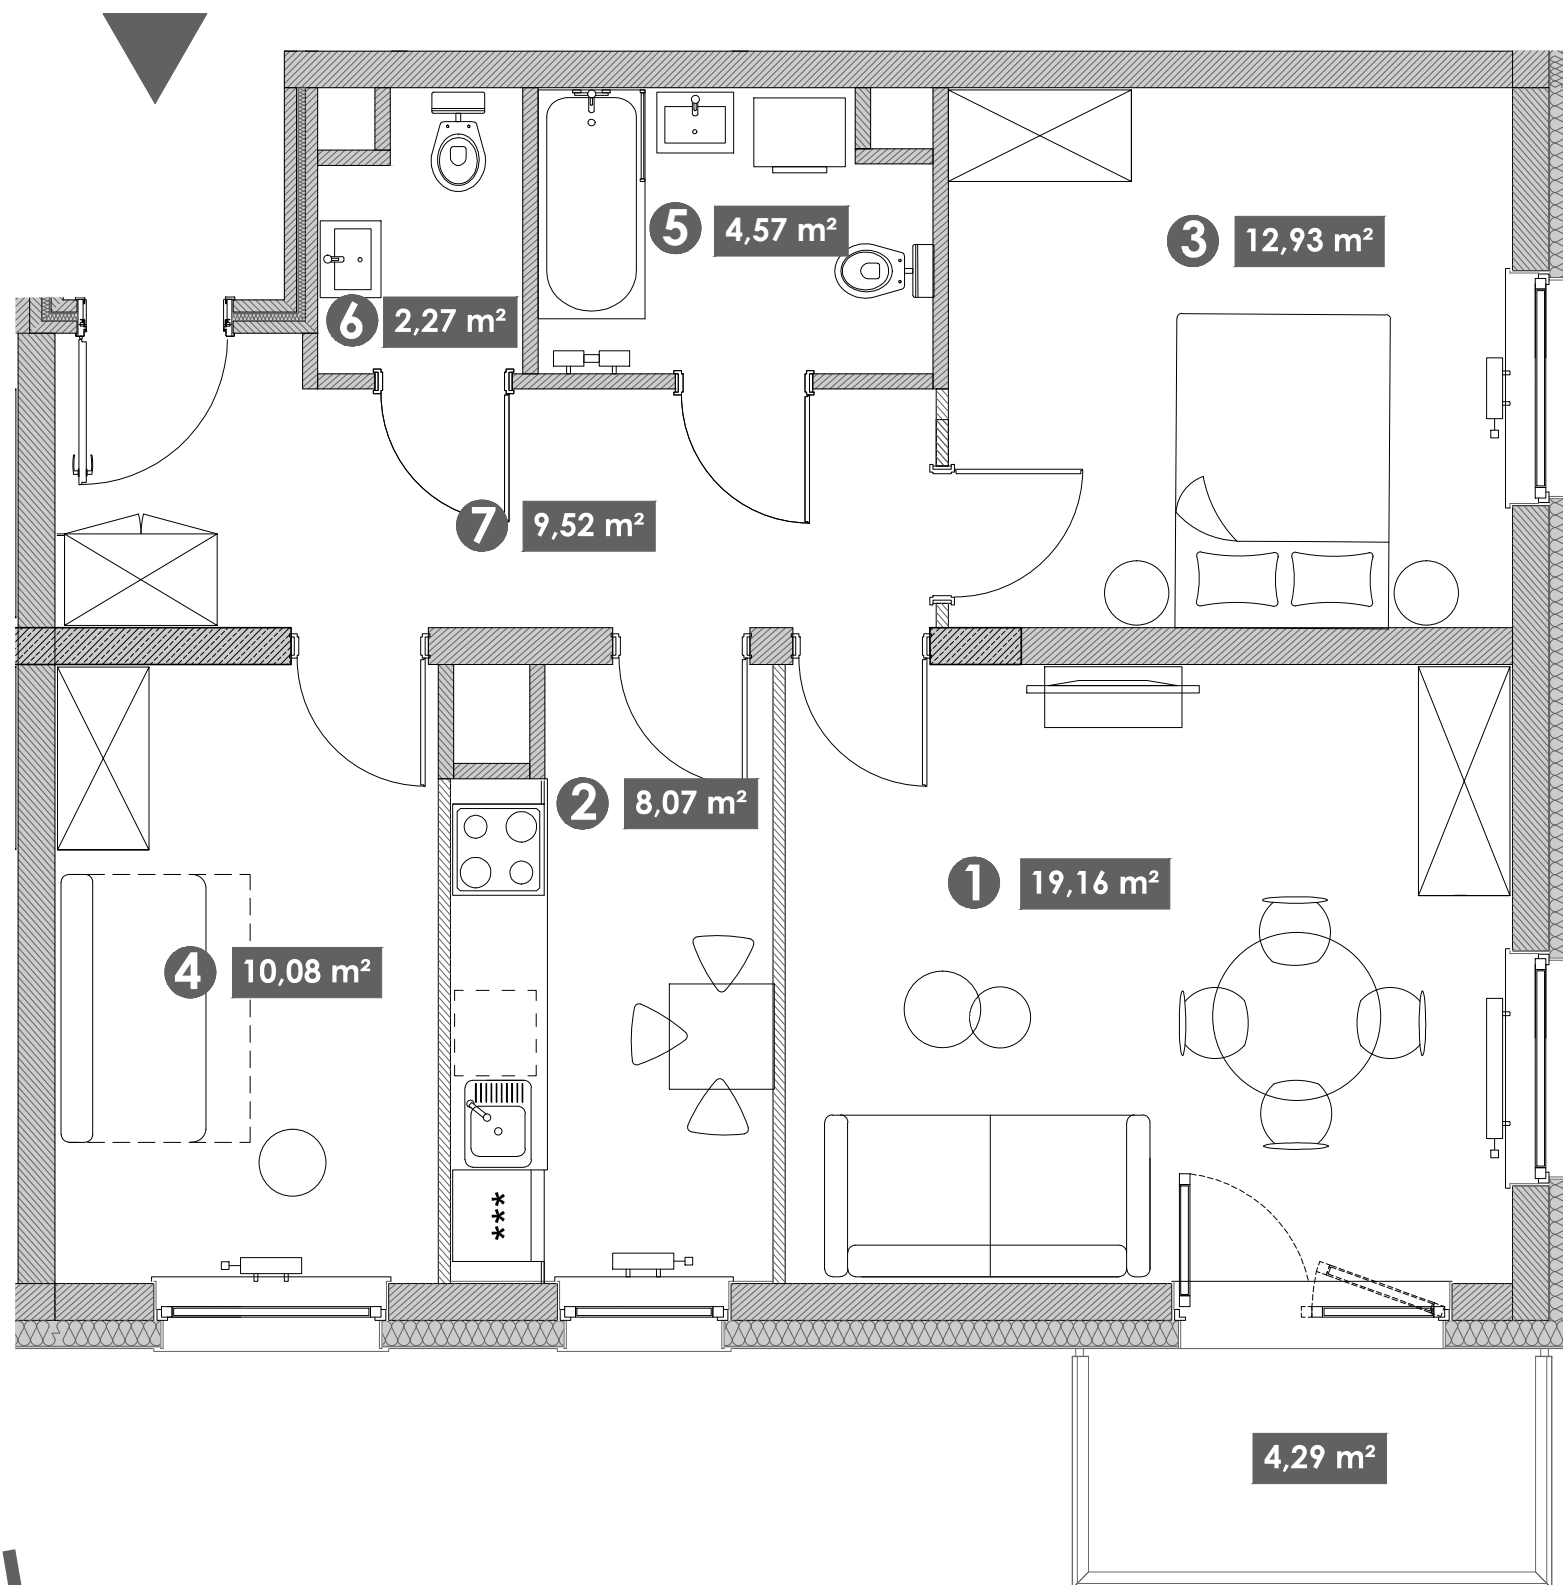

1	POKÓJ DZIENNY	19,16 m ²
2	KUCHNIA	8,07 m ²
3	POKÓJ 1	12,93 m ²
4	POKÓJ 2	10,08 m ²
5	ŁAZIENKA	4,57 m ²
6	WC	2,27 m ²
7	PRZEDPOKÓJ	9,52 m ²

POWIERZCHNIA UŻYTKOWA LOKALU: 66,60 m²

BALKON 4,29 m²

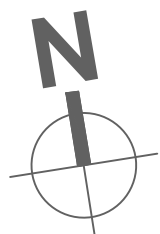

UWAGI:
Metryczka lokalu ma charakter poglądowy.
Podstawione meblowanie jest przykładowe i nie stanowi
gwarantowanego wyposażenia mieszkania