
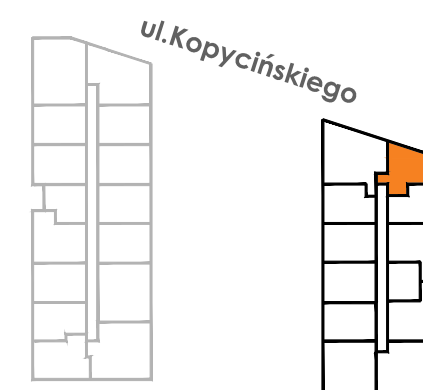
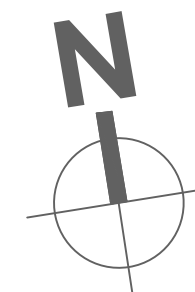


Kopycińskiego 15/36

Standard
Smart

Pokoje
2

Piętro
3

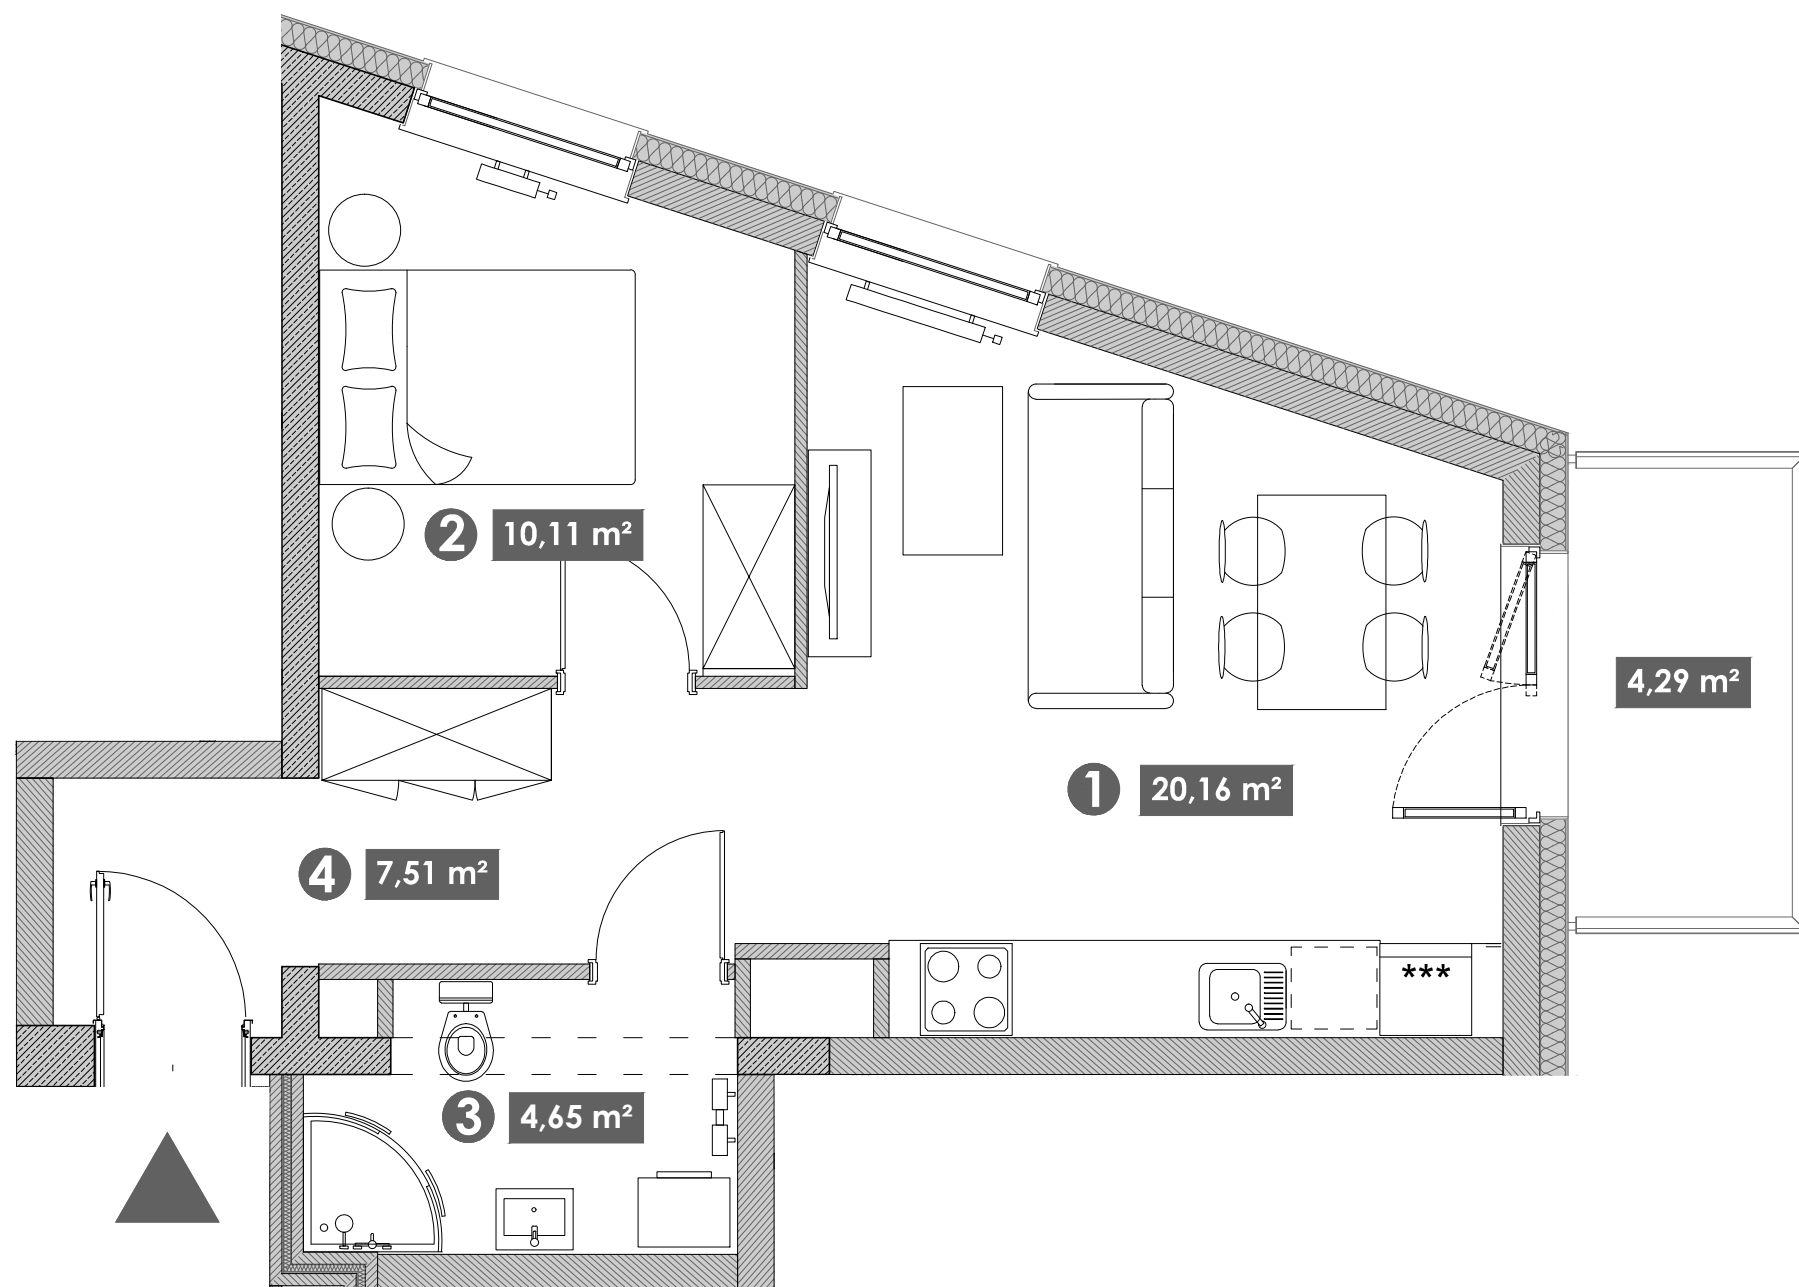

❶	POKÓJ DZIENNY + ANEKS KUCHENNY	20,16 m ²
❷	POKÓJ	10,11 m ²
❸	ŁAZIENKA	4,65 m ²
❹	PRZEDPOKÓJ	7,51 m ²

POWIERZCHNIA UŻYTKOWA LOKALU: 42,43 m²

BALKON 4,29 m²



UWAGI:
Metryczka lokalu ma charakter poglądowy.
Podstawione meblowanie jest przykładowe i nie stanowi
gwarantowanego wyposażenia mieszkania