
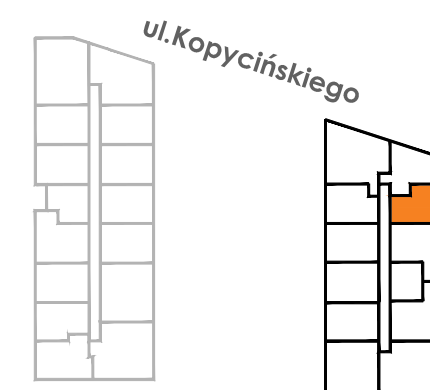
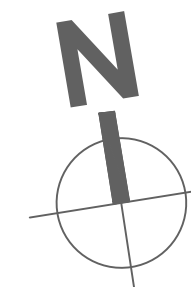


Kopycińskiego 15/48

Standard
Smart

Pokoje
2


Piętro
4

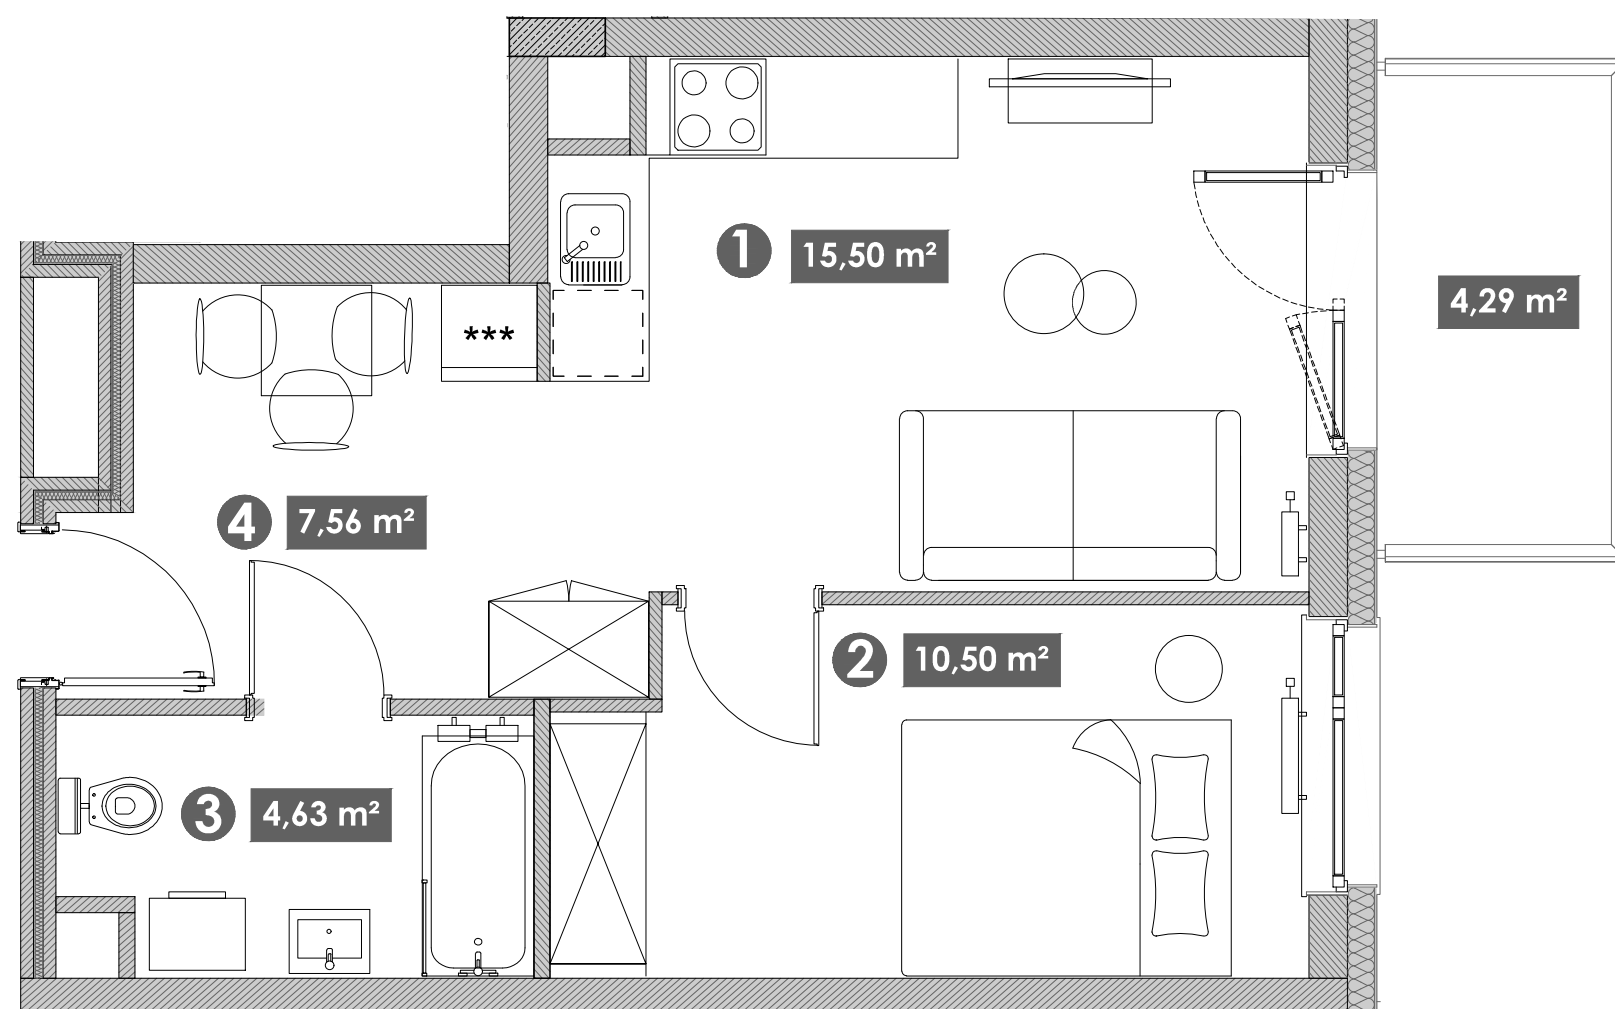

- ❶ POKÓJ DZIENNY + ANEKS KUCHENNY 15,50 m²
- ❷ POKÓJ 10,50 m²
- ❸ ŁAZIENKA 4,63 m²
- ❹ PRZEDPOKÓJ 7,56 m²

POWIERZCHNIA UŻYTKOWA LOKALU: 38,19 m²

BALKON 4,29 m²

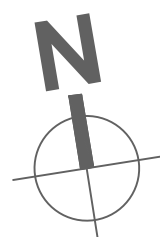

UWAGI:
Metryczka lokalu ma charakter poglądowy.
Podstawione meblowanie jest przykładowe i nie stanowi
gwarantowanego wyposażenia mieszkania

