
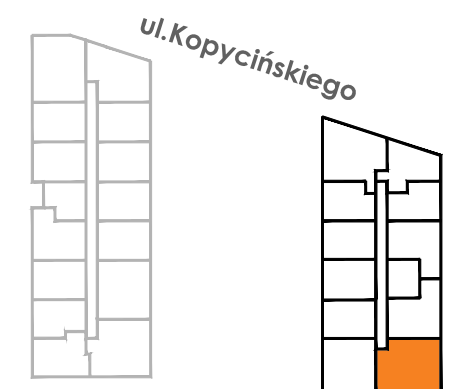
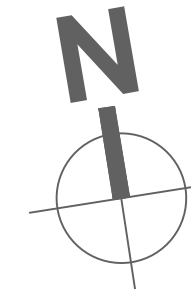


Kopycińskiego 15/40

Standard
Smart

Pokoje
3

Piętro
4

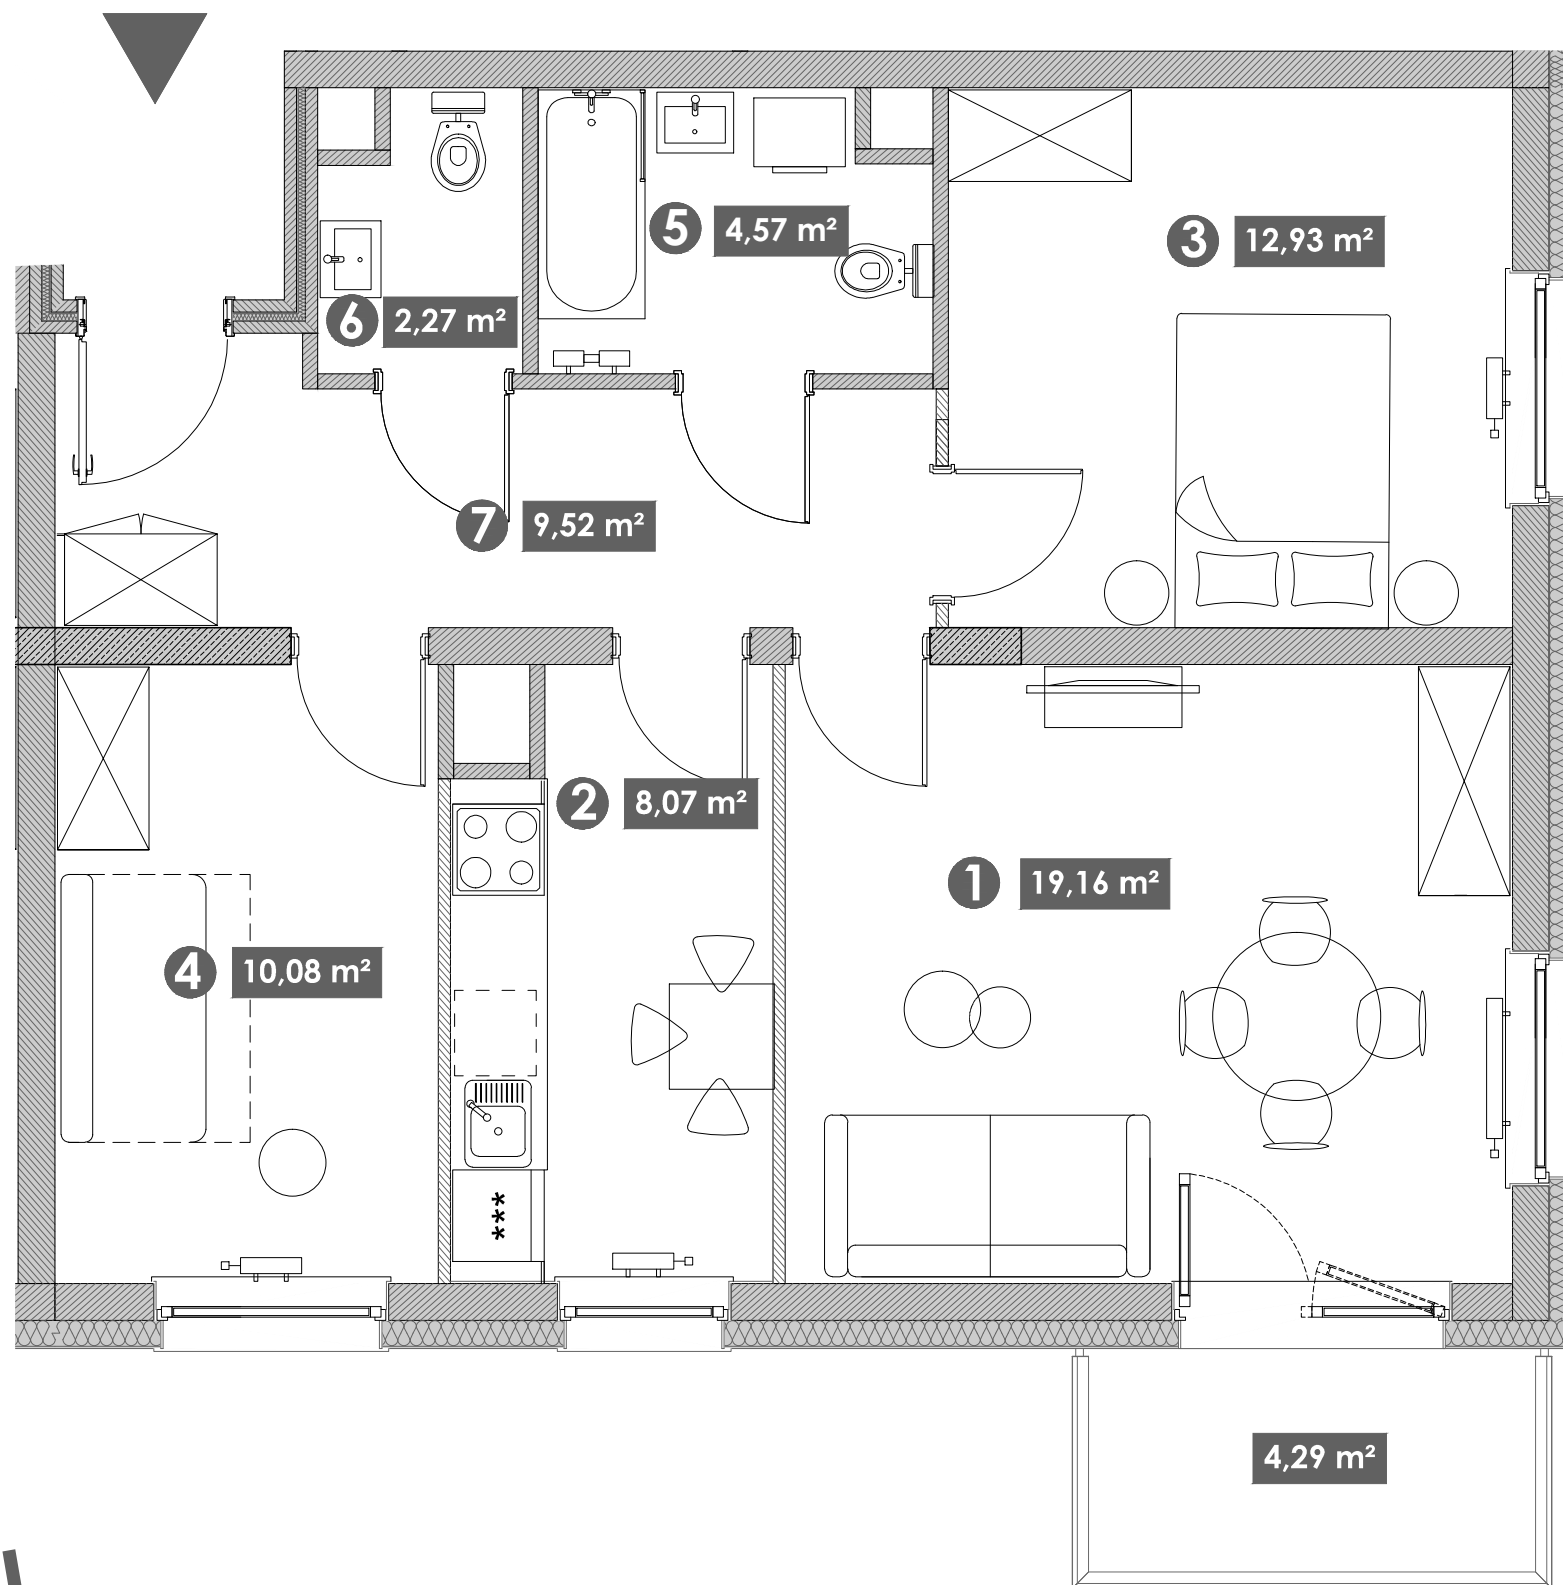


- | | | |
|---|---------------|----------------------|
| ① | POKÓJ DZIENNY | 19,16 m ² |
| ② | KUCHNIA | 8,07 m ² |
| ③ | POKÓJ 1 | 12,93 m ² |
| ④ | POKÓJ 2 | 10,08 m ² |
| ⑤ | ŁAZIENKA | 4,57 m ² |
| ⑥ | WC | 2,27 m ² |
| ⑦ | PRZEDPOKÓJ | 9,52 m ² |

POWIERZCHNIA UŻYTKOWA LOKALU: 66,60 m²

BALKON 4,29 m²

0 50 100 200 300 400 cm

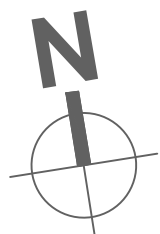

UWAGI:
Metryczka lokalu ma charakter poglądowy.
Podstawione meblowanie jest przykładowe i nie stanowi
gwarantowanego wyposażenia mieszkania