
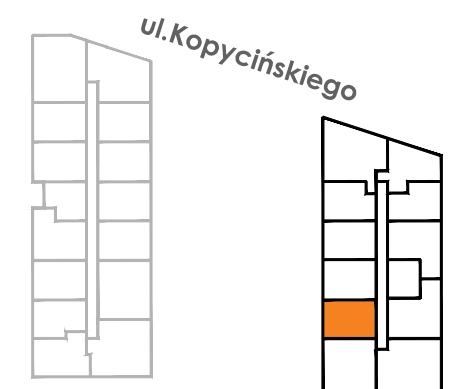
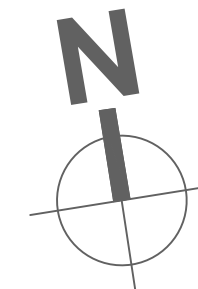


# Kopycińskiego 15/42

Standard  
Smart

Pokoje  
2


Piętro  
4

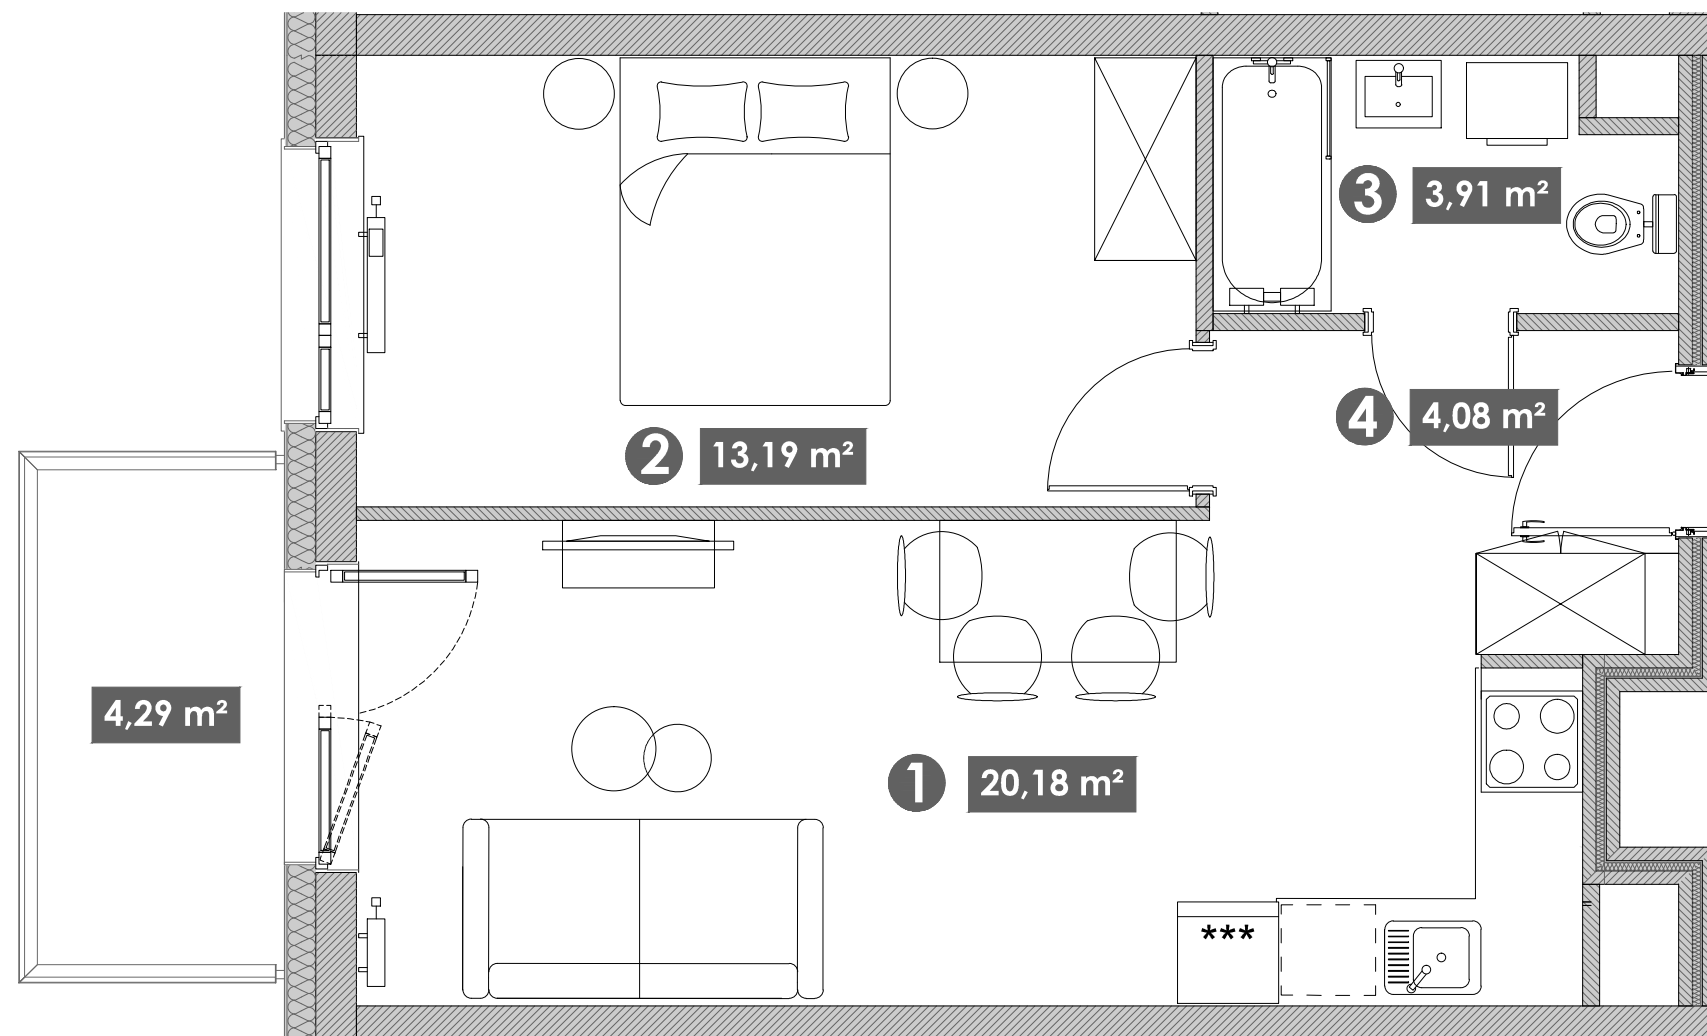

- |   |                                |                      |
|---|--------------------------------|----------------------|
| ❶ | POKÓJ DZIENNY + ANEKS KUCHENNY | 20,18 m <sup>2</sup> |
| ❷ | POKÓJ                          | 13,19 m <sup>2</sup> |
| ❸ | ŁAZIENKA                       | 3,91 m <sup>2</sup>  |
| ❹ | PRZEDPOKÓJ                     | 4,08 m <sup>2</sup>  |

**POWIERZCHNIA UŻYTKOWA LOKALU: 41,36 m<sup>2</sup>**

BALKON 4,29 m<sup>2</sup>

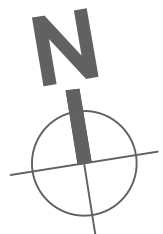

UWAGI:  
Metryczka lokalu ma charakter poglądowy.  
Podstawione meblowanie jest przykładowe i nie stanowi  
gwarantowanego wyposażenia mieszkania

