
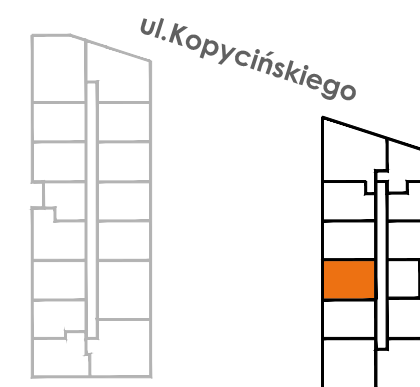
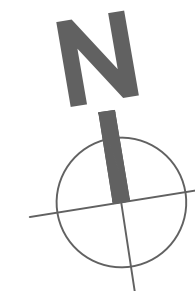


Kopycińskiego 15/43

Standard
Smart

Pokoje
2


Piętro
4

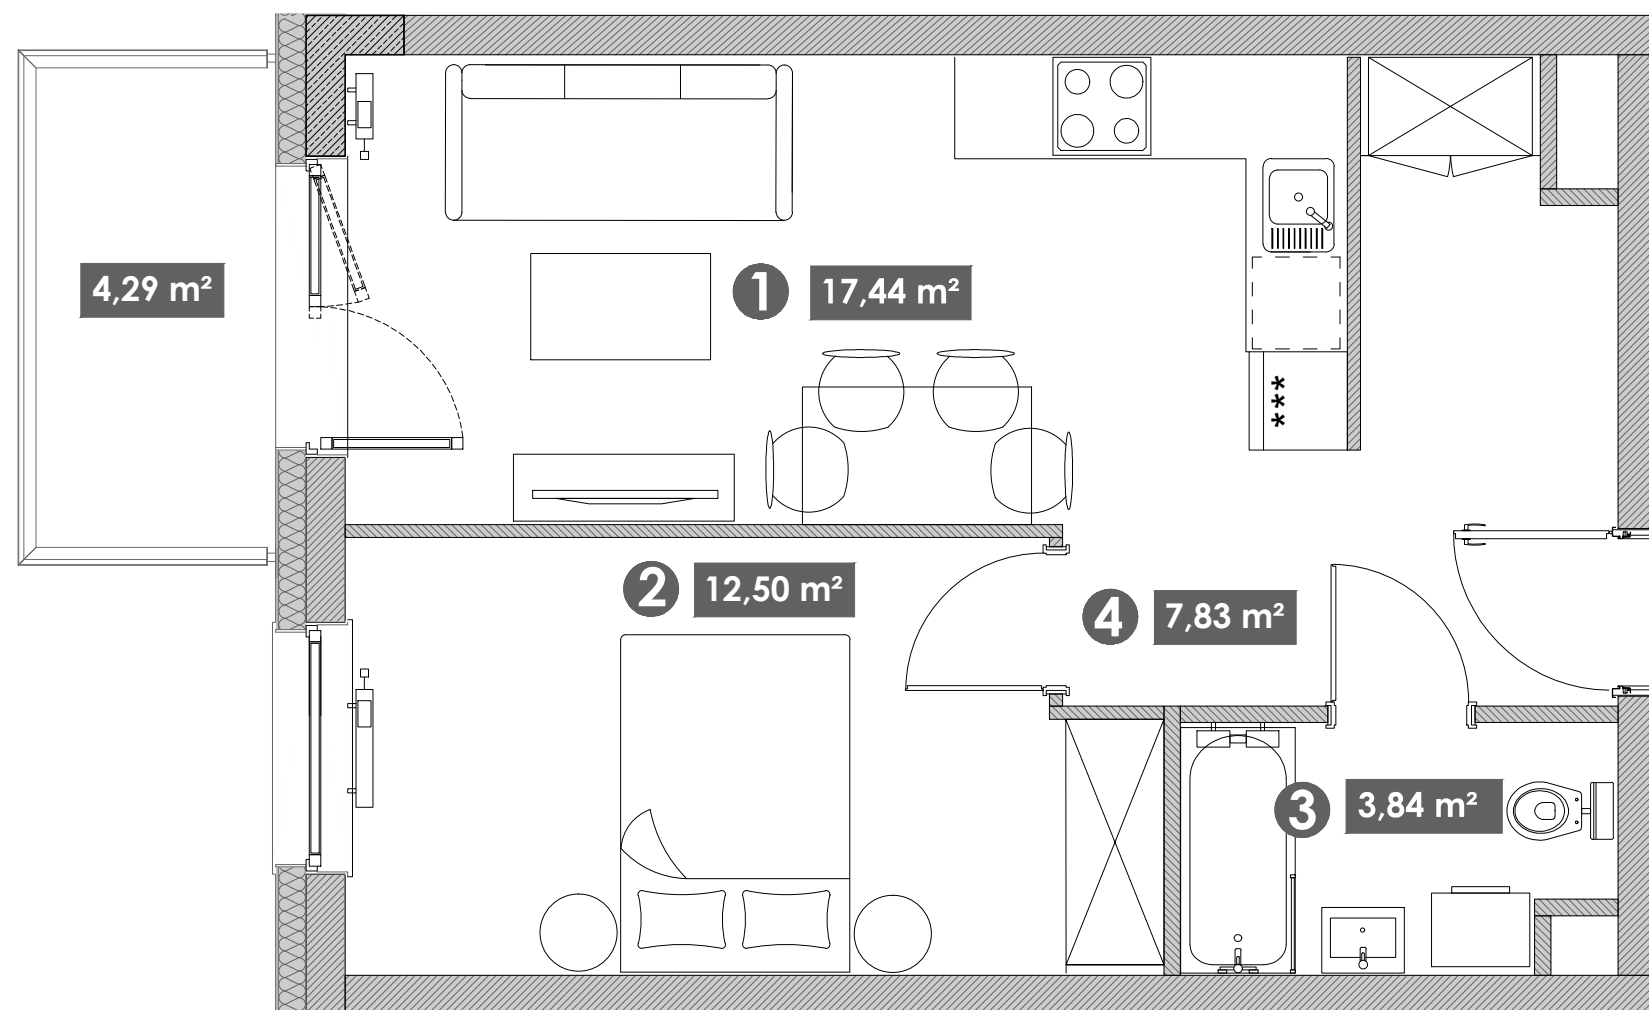

- ❶ POKÓJ DZIENNY + ANEKS KUCHENNY 17,44 m²
- ❷ POKÓJ 12,50 m²
- ❸ ŁAZIENKA 3,84 m²
- ❹ PRZEDPOKÓJ 7,83 m²

POWIERZCHNIA UŻYTKOWA LOKALU: 41,61 m²

BALKON 4,29 m²

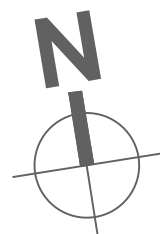

UWAGI:
Metryczka lokalu ma charakter poglądowy.
Podstawione meblowanie jest przykładowe i nie stanowi
gwarantowanego wyposażenia mieszkania

