
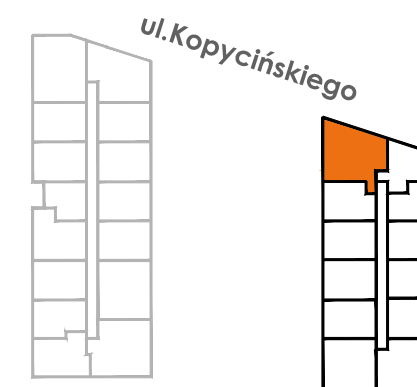
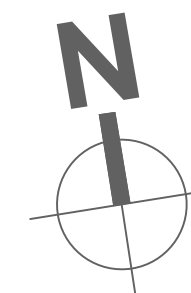


# Kopycińskiego 15/46

Standard  
**Smart**

Pokoje  
**3**

Piętro  
**4**

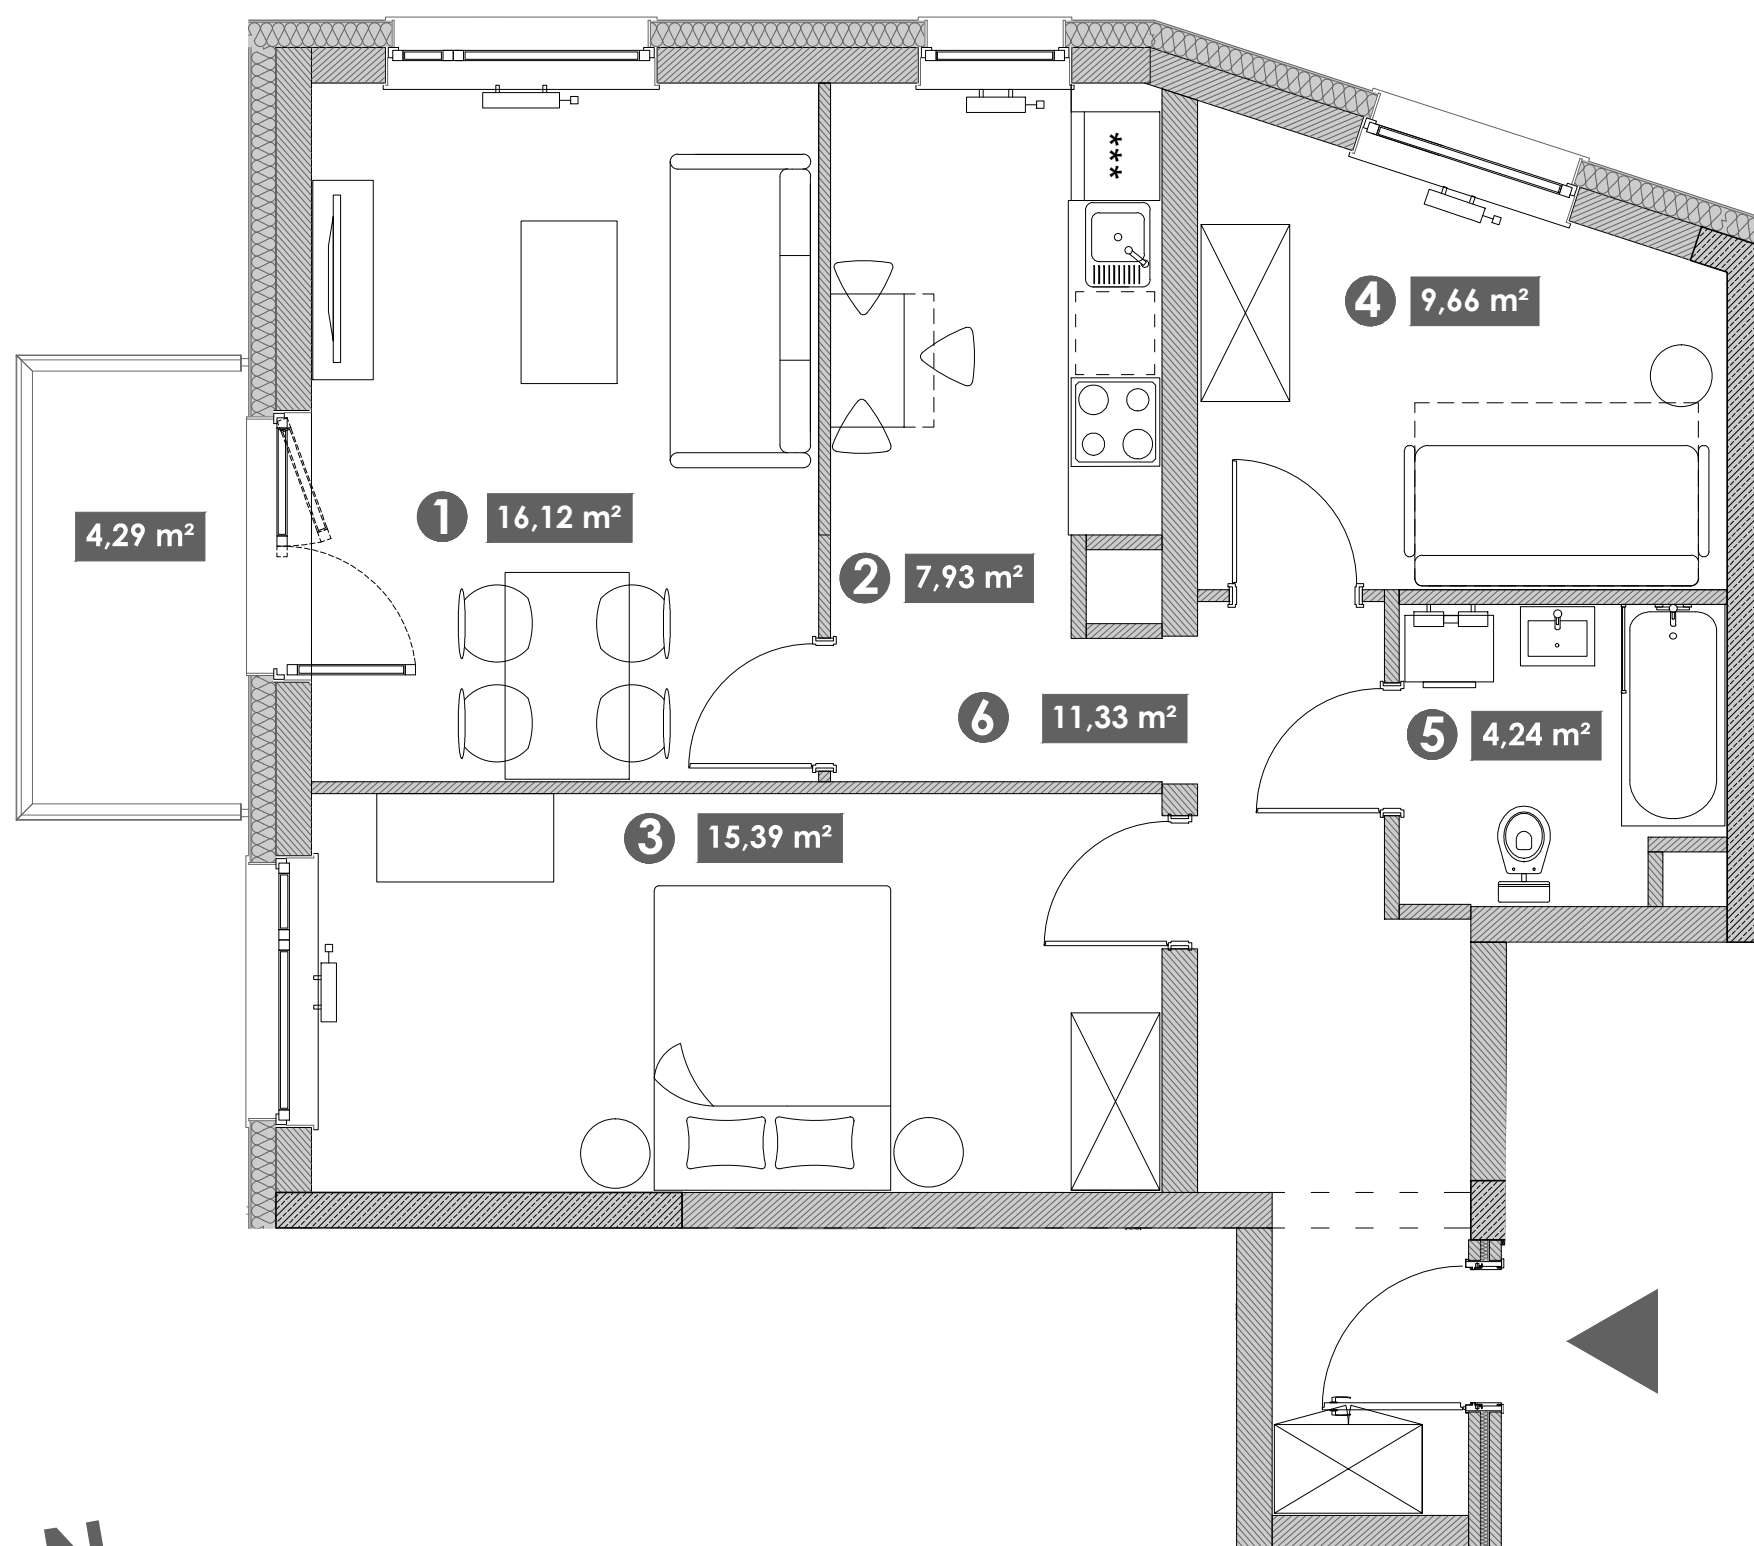


❶	POKÓJ DZIENNY	16,12 m <sup>2</sup>
❷	KUCHNIA	7,93 m <sup>2</sup>
❸	POKÓJ 1	15,39 m <sup>2</sup>
❹	POKÓJ 2	9,66 m <sup>2</sup>
❺	ŁAZIENKA	4,24 m <sup>2</sup>
❻	PRZEDPOKÓJ	11,33 m <sup>2</sup>

**POWIERZCHNIA UŻYTKOWA LOKALU: 64,67 m<sup>2</sup>**

BALKON 4,29 m<sup>2</sup>

0 50 100 200 300 400 cm

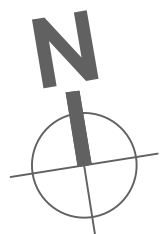

UWAGI:  
Metryczka lokalu ma charakter poglądowy.  
Podstawione meblowanie jest przykładowe i nie stanowi  
gwarantowanego wyposażenia mieszkania