
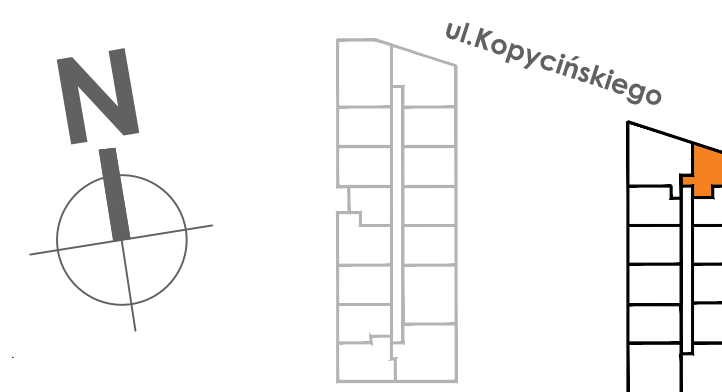


# Kopycińskiego 15/47

Standard  
**Smart**

Pokoje  
**2**

Piętro  
**4**

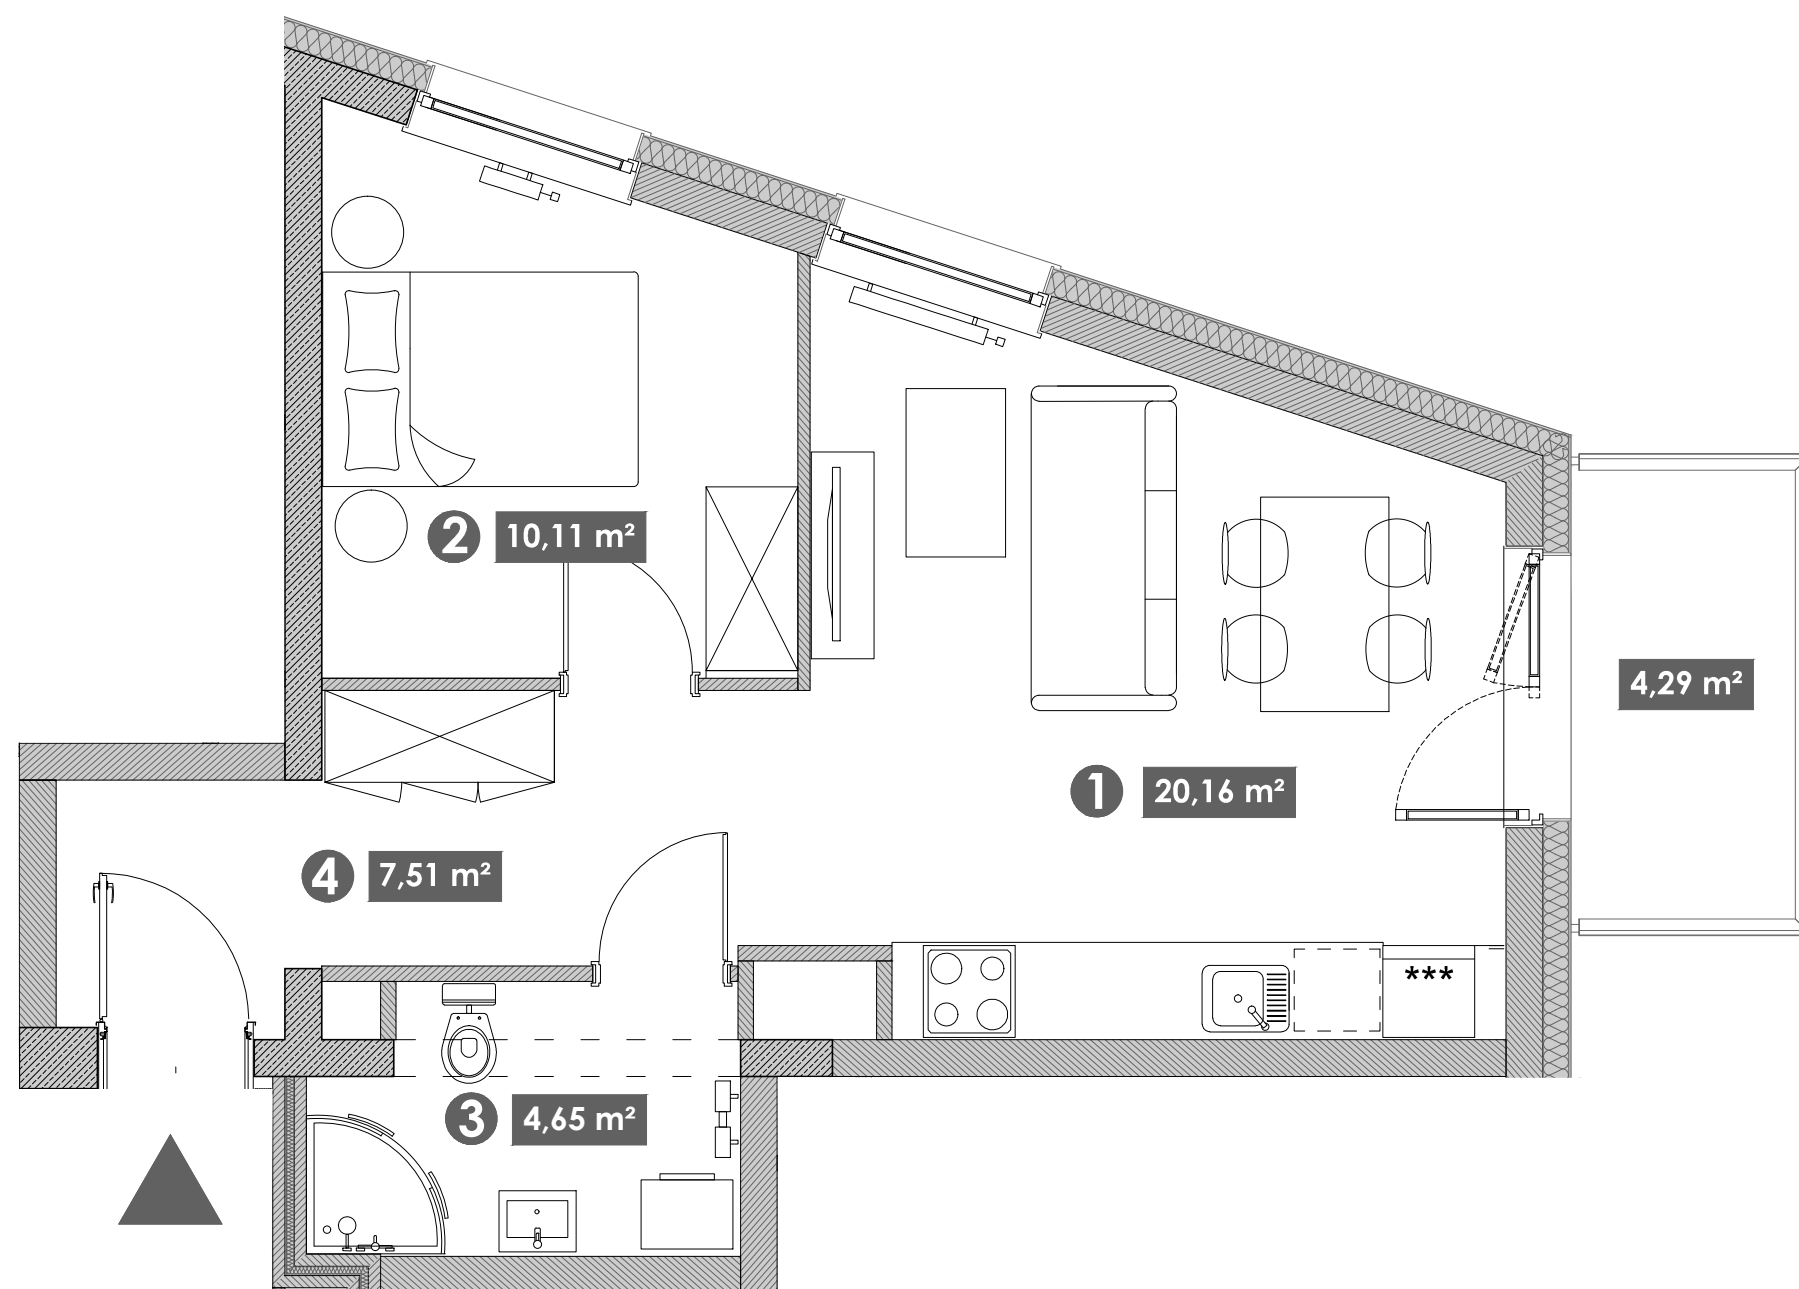


❶	POKÓJ DZIENNY + ANEKS KUCHENNY	20,16 m <sup>2</sup>
❷	POKÓJ	10,11 m <sup>2</sup>
❸	ŁAZIENKA	4,65 m <sup>2</sup>
❹	PRZEDPOKÓJ	7,51 m <sup>2</sup>

**POWIERZCHNIA UŻYTKOWA LOKALU: 42,43 m<sup>2</sup>**

BALKON 4,29 m<sup>2</sup>

0 50 100 200 300 400 cm

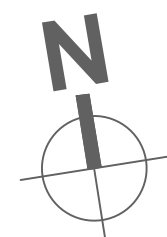

UWAGI:  
Metryczka lokalu ma charakter poglądowy.  
Podstawione meblowanie jest przykładowe i nie stanowi  
gwarantowanego wyposażenia mieszkania