
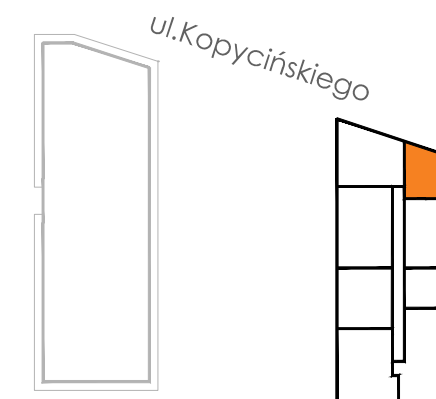
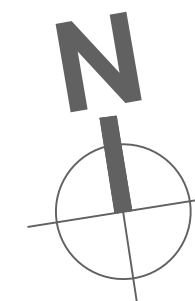


Kopycińskiego 15/55

Standard
Comfort

Pokoje
2


Piętro
5

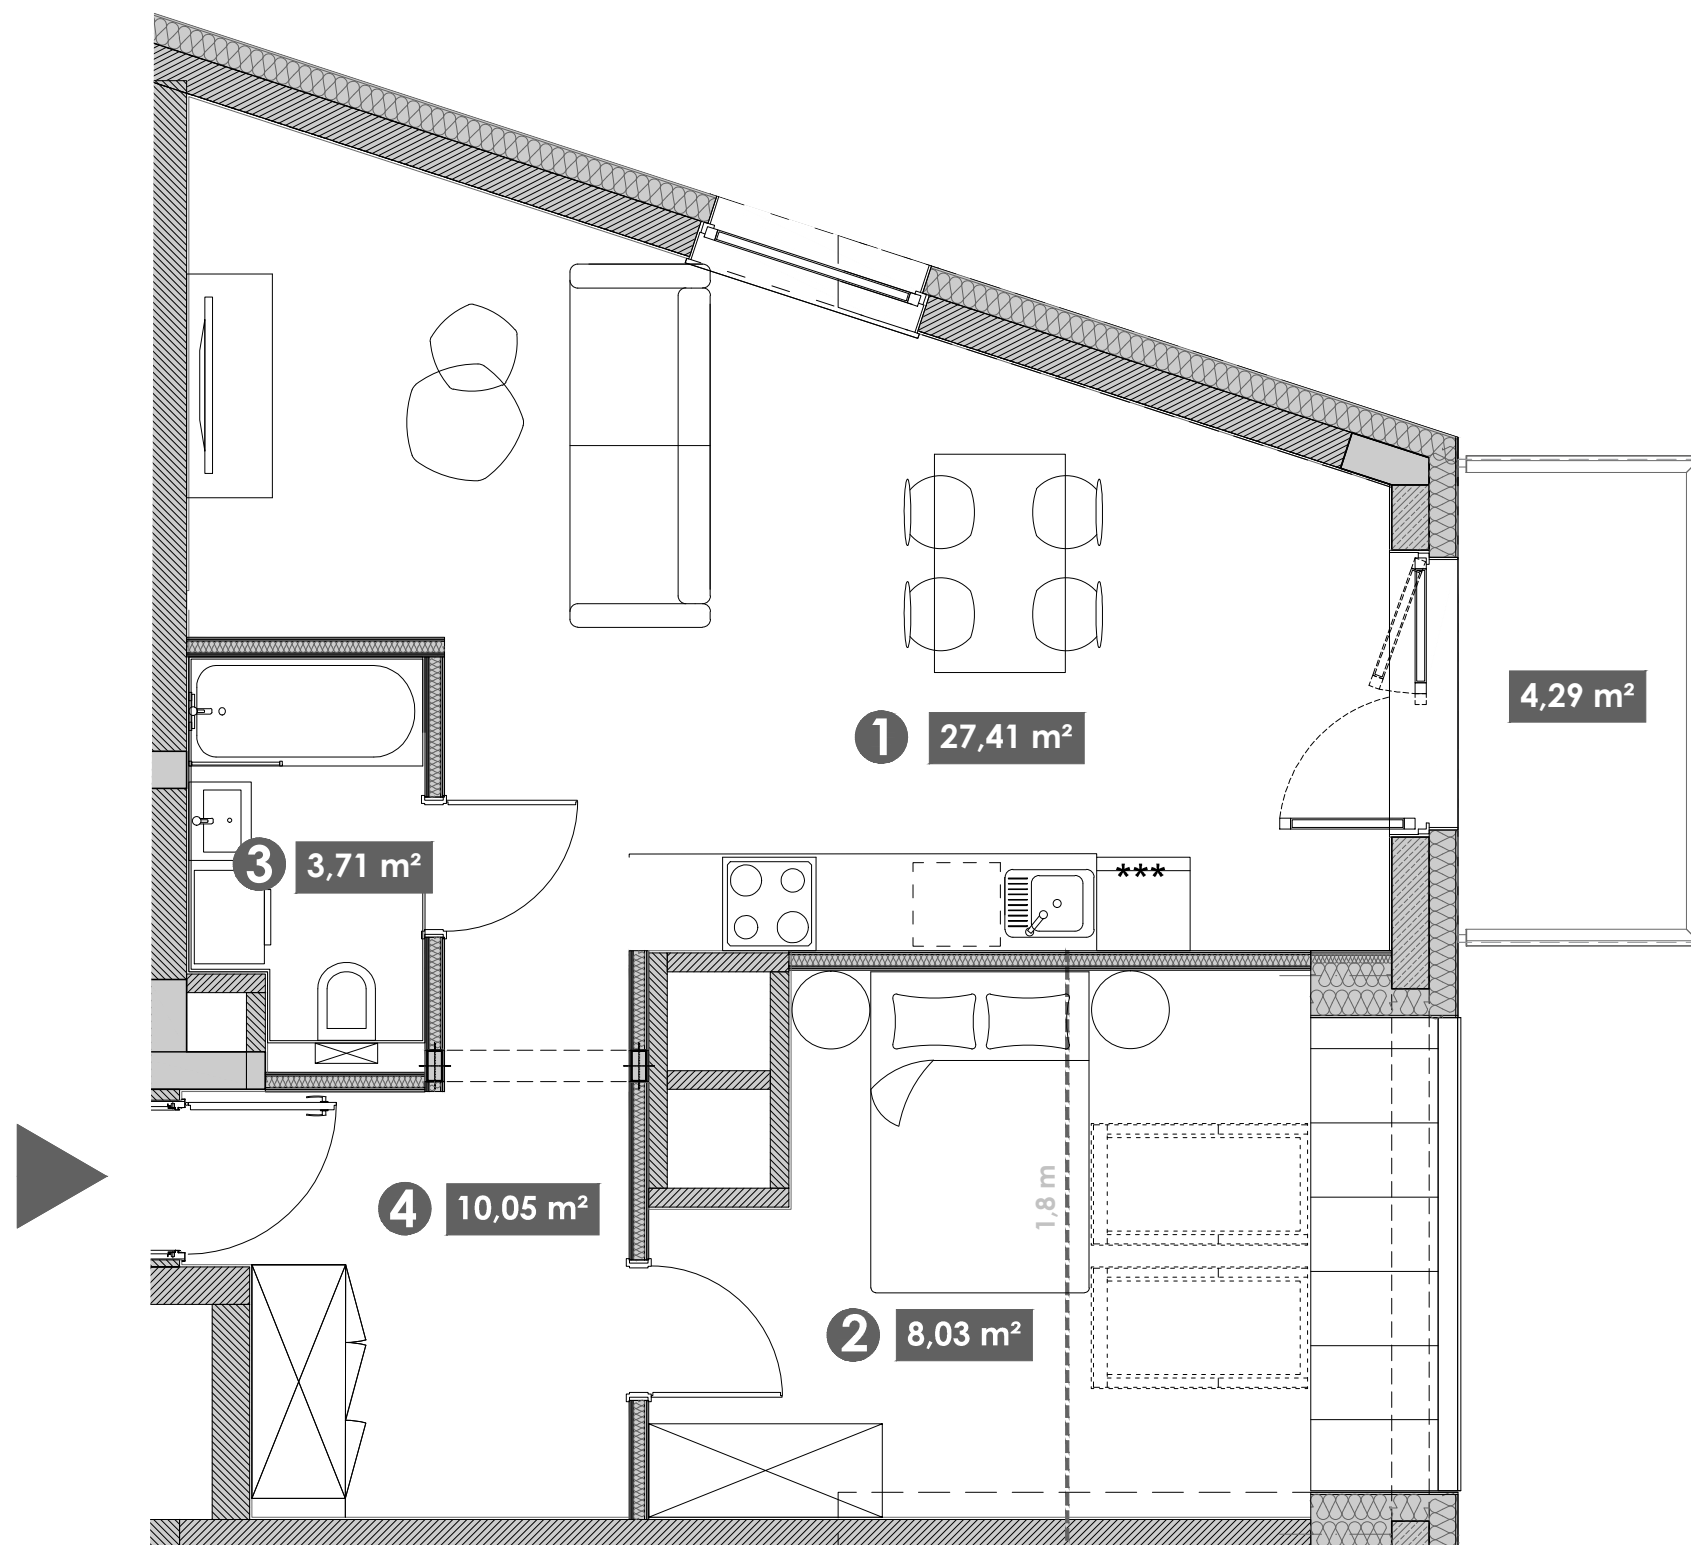

❶	POKÓJ DZIENNY + ANEKS KUCHENNY	27,41 m ²
❷	POKÓJ	8,03 m ²
❸	ŁAZIENKA	3,71 m ²
❹	PRZEDPOKÓJ	10,05 m ²

POWIERZCHNIA UŻYTKOWA LOKALU: 49,20 m²

BALKON 4,29 m²

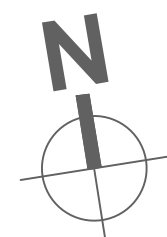

UWAGI:
Metryczka lokalu ma charakter poglądowy.
Podstawione meblowanie jest przykładowe i nie stanowi
gwarantowanego wyposażenia mieszkania

