
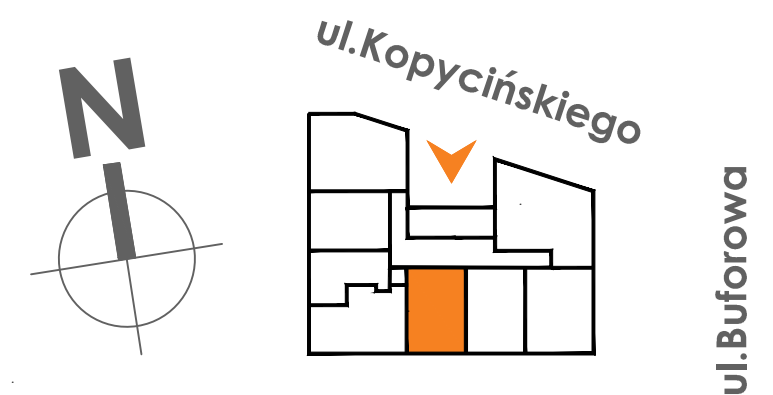


Kopycińskiego 1/11

Standard
Smart

Pokoje
2


Piętro
2

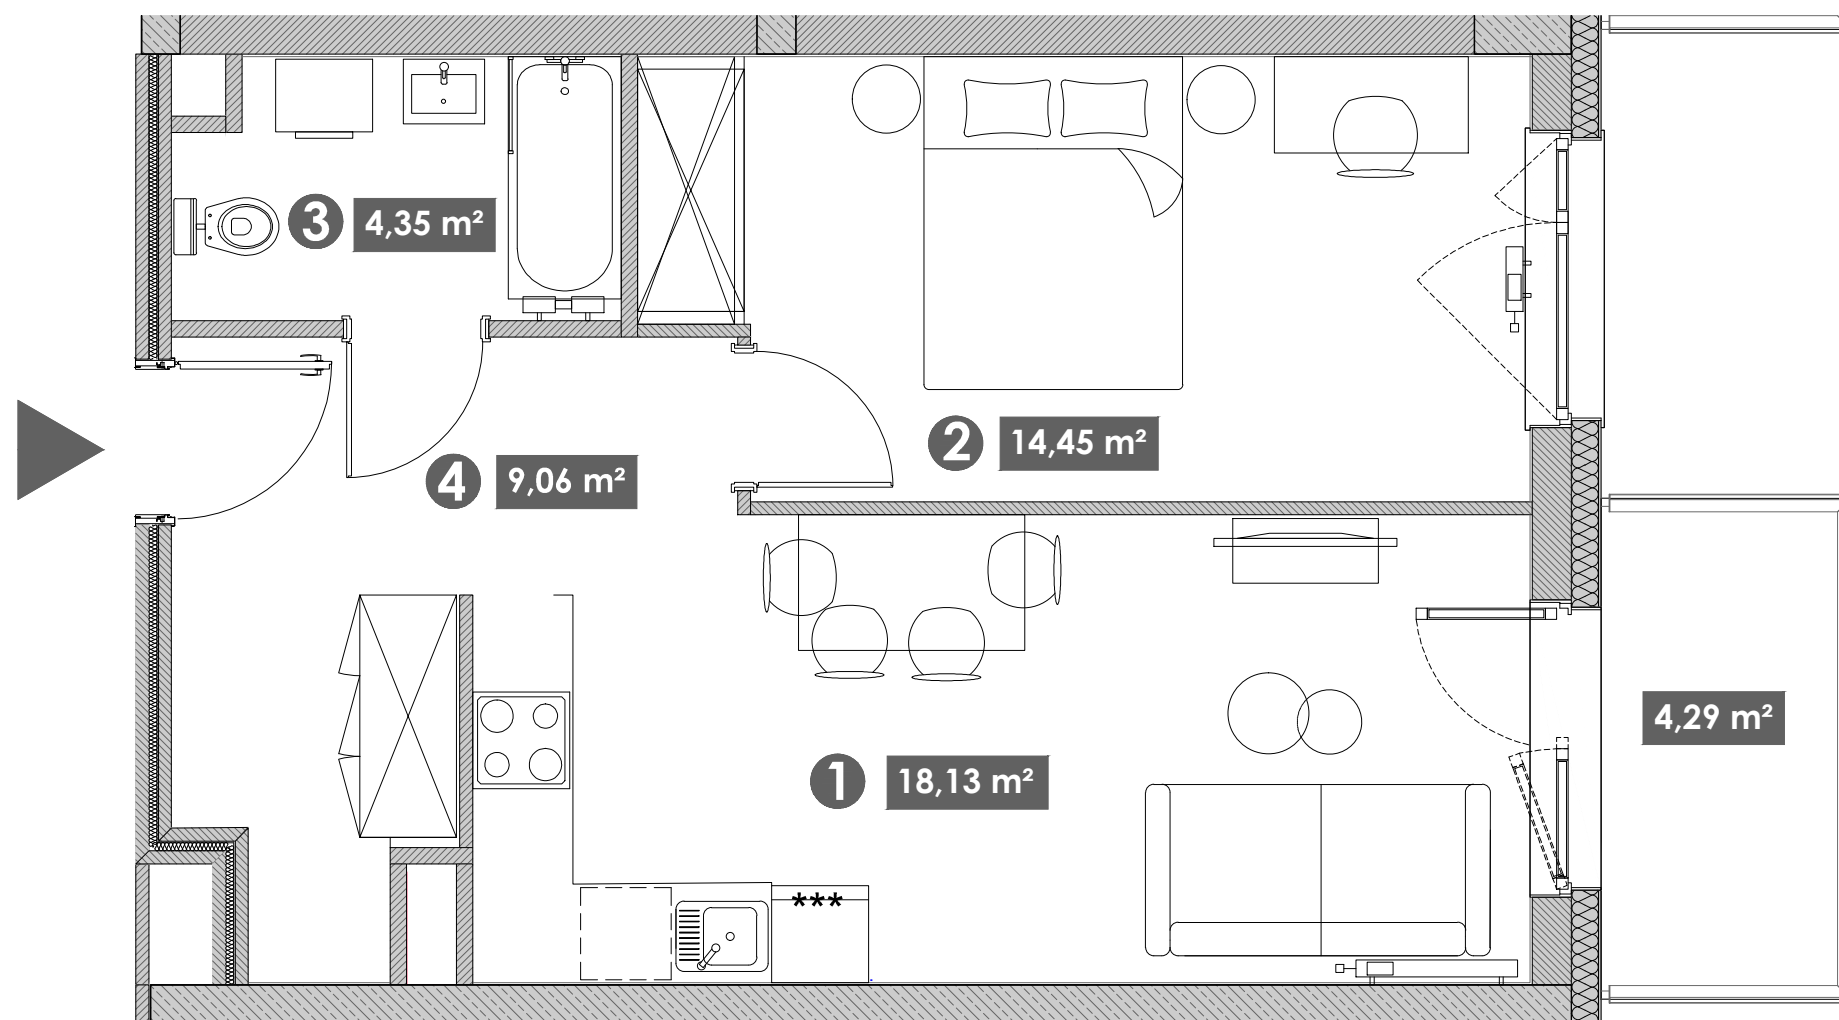

- ❶ POKÓJ DZIENNY + ANEKS KUCHENNY 18,13 m²
- ❷ POKÓJ 14,45 m²
- ❸ ŁAZIENKA 4,35 m²
- ❹ PRZEDPOKÓJ 9,06 m²

POWIERZCHNIA UŻYTKOWA LOKALU: 45,99 m²

BALKON 4,29 m²

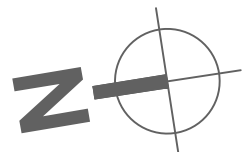

UWAGI:
Metryczka lokalu ma charakter poglądowy.
Podstawione meblowanie jest przykładowe i nie stanowi
gwarantowanego wyposażenia mieszkania

