
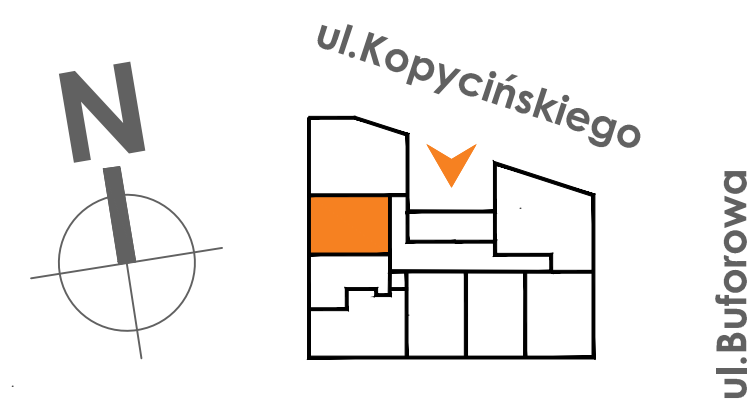


Kopycińskiego 1/13

Standard
Smart

Pokoje
2


Piętro
2

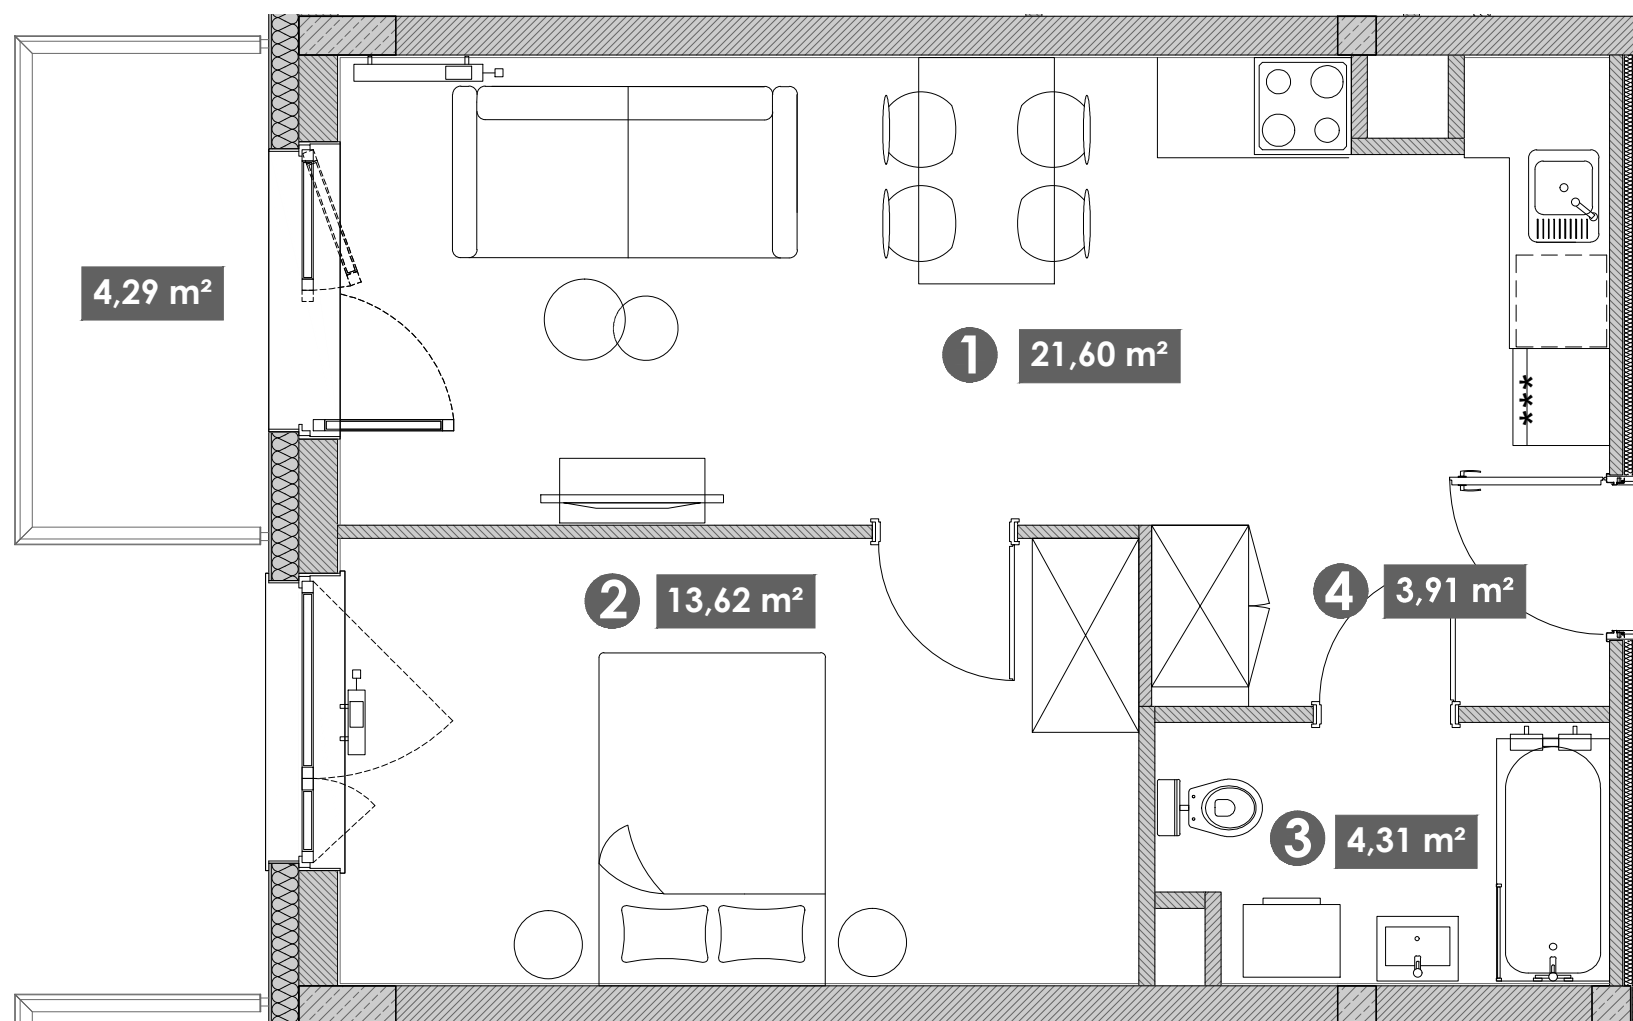

- ❶ POKÓJ DZIENNY + ANEKS KUCHENNY 21,60 m²
- ❷ POKÓJ 13,62 m²
- ❸ ŁAZIENKA 4,31 m²
- ❹ PRZEDPOKÓJ 3,91 m²

POWIERZCHNIA UŻYTKOWA LOKALU: 43,44 m²

BALKON 4,29 m²

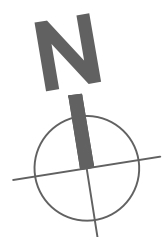

UWAGI:
Metryczka lokalu ma charakter poglądowy.
Podstawione meblowanie jest przykładowe i nie stanowi
gwarantowanego wyposażenia mieszkania

0 50 100 200 300 400 cm