
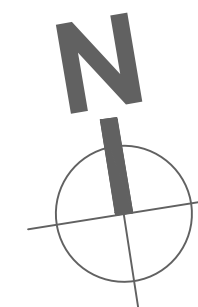


Kopycińskiego 1/14

Standard
Smart

Pokoje
3

Piętro
2

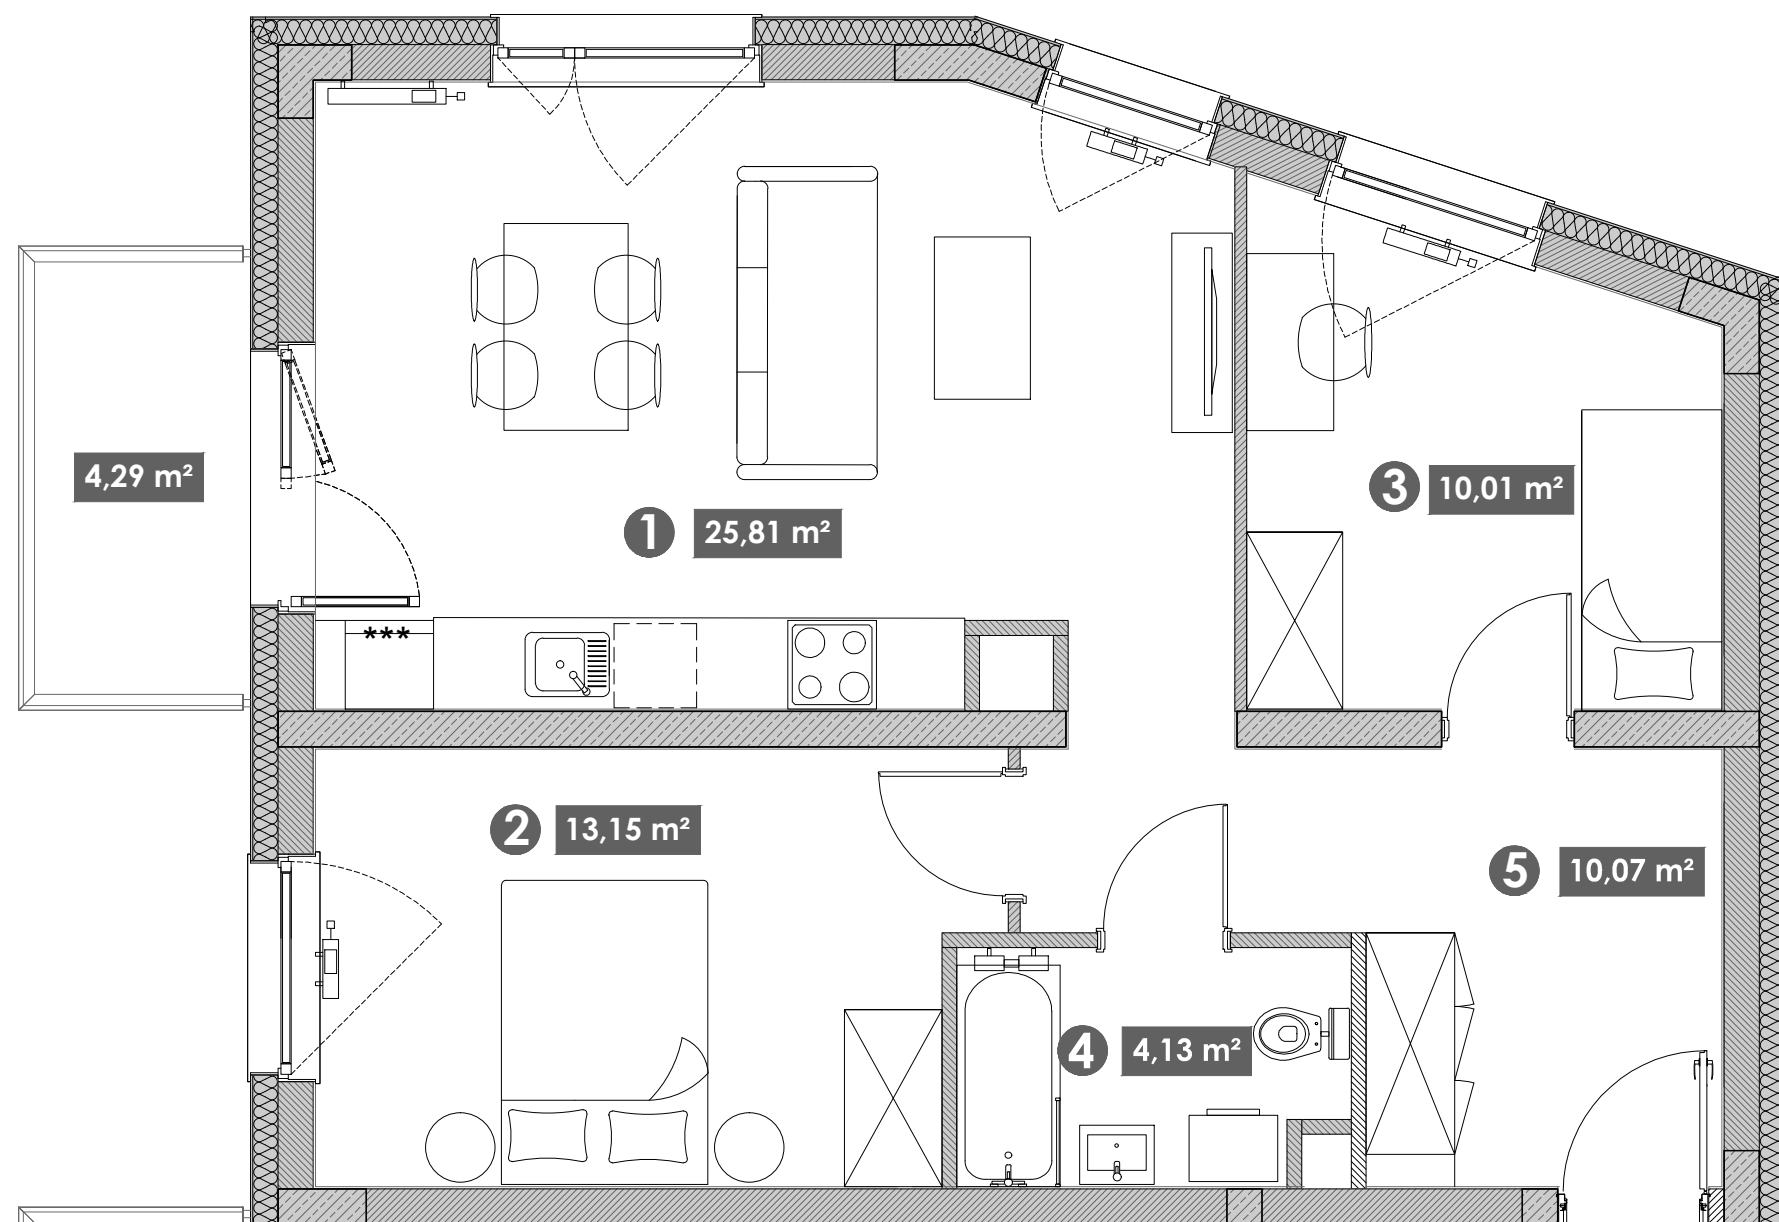


ul. Buforowa

- ❶ POKÓJ DZIENNY + ANEKS KUCHENNY 25,81 m²
- ❷ POKÓJ 1 13,15 m²
- ❸ POKÓJ 2 10,01 m²
- ❹ ŁAZIENKA 4,13 m²
- ❺ PRZEDPOKÓJ 10,07 m²

POWIERZCHNIA UŻYTKOWA LOKALU: 63,17 m²

BALKON 4,29 m²

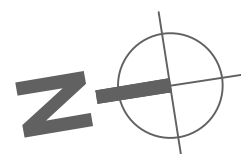

UWAGI:
Metryczka lokalu ma charakter poglądowy.
Podstawione meblowanie jest przykładowe i nie stanowi
gwarantowanego wyposażenia mieszkania

0 50 100 200 300 400 cm