



Kopycińskiego 1/19

Mieszkanie 02

Standard
Smart

Pokoje
2

Piętro
3

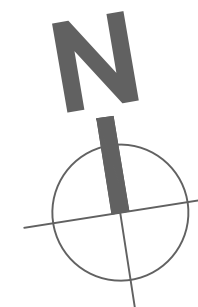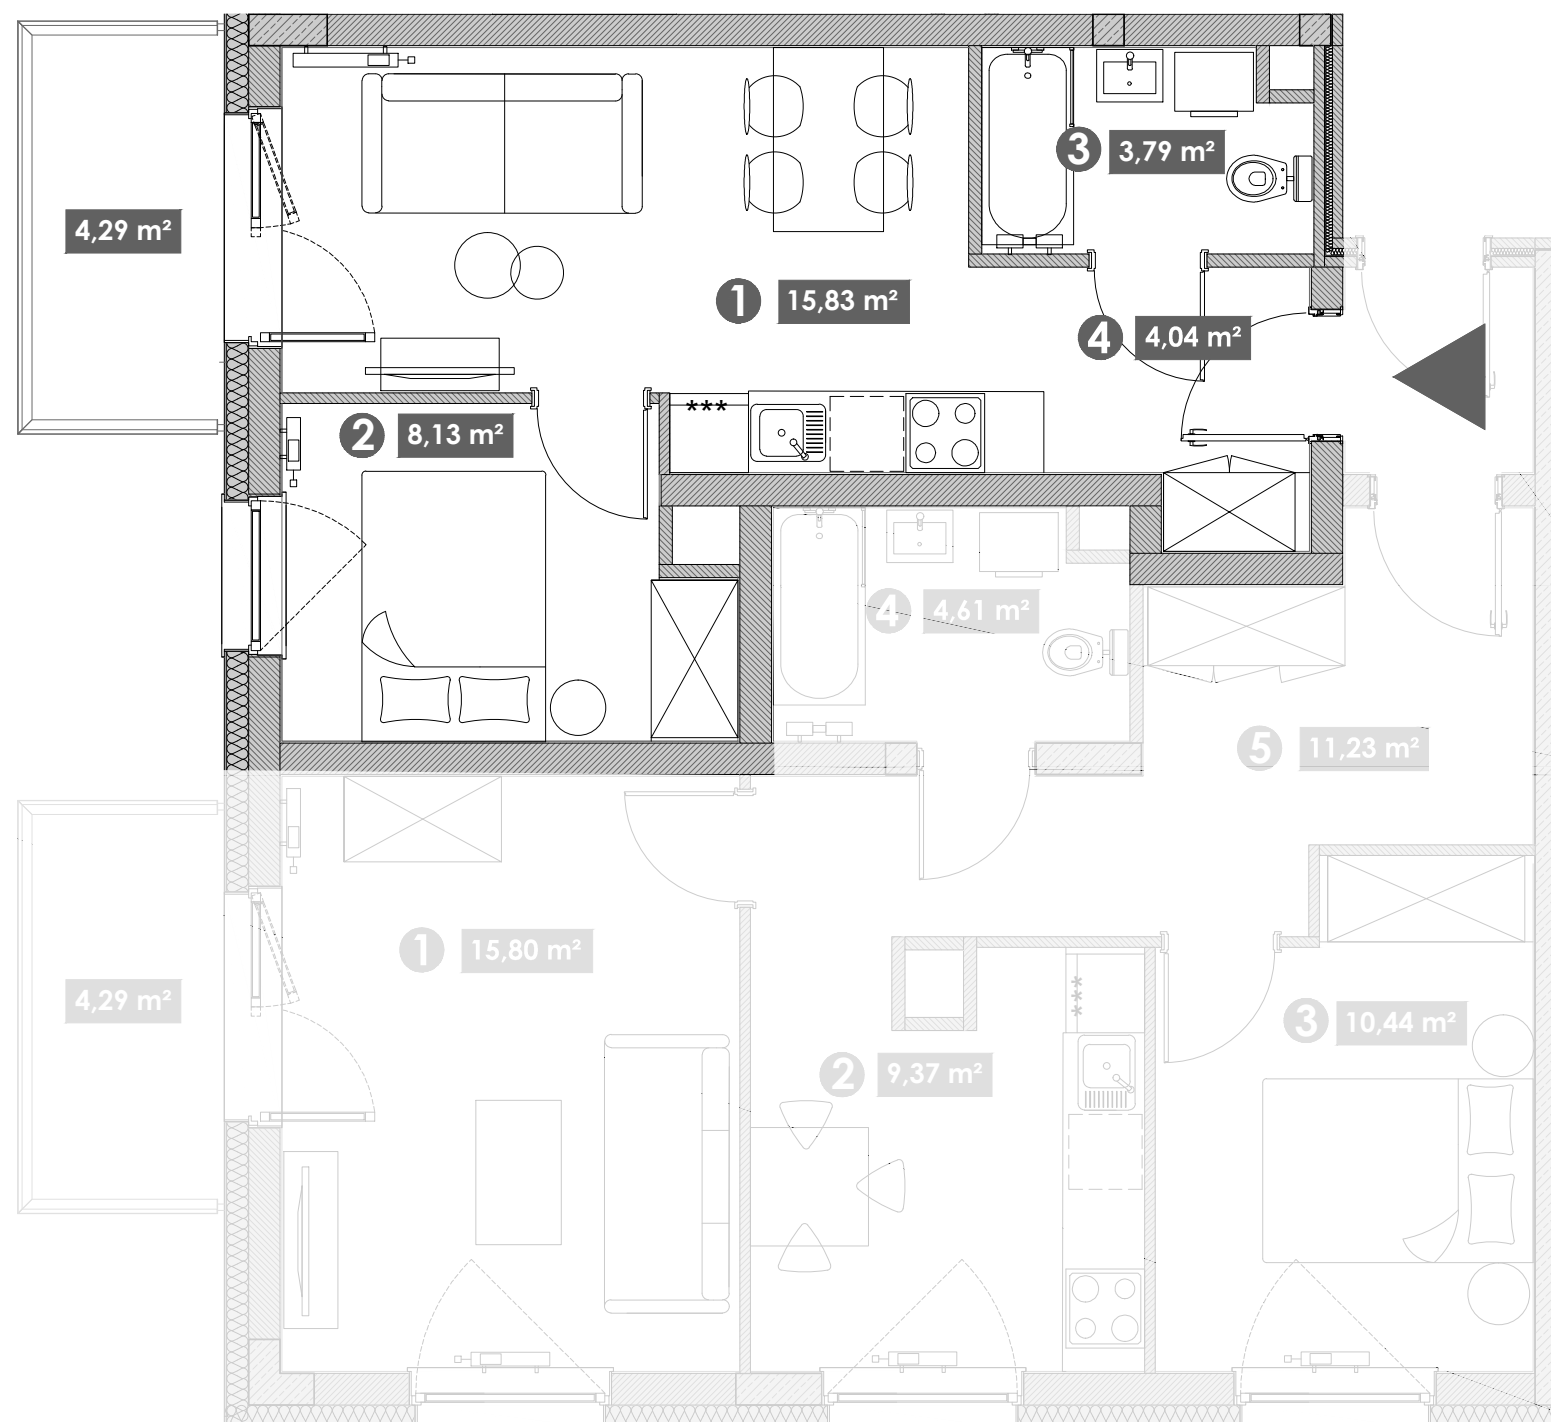


ul. Buforowa

- ❶ POKÓJ DZIENNY + ANEKS KUCHENNY 15,83 m²
- ❷ POKÓJ 8,13 m²
- ❸ ŁAZIENKA 3,79 m²
- ❹ PRZEDPOKÓJ 4,04 m²

POWIERZCHNIA UŻYTKOWA LOKALU: 31,79 m²

BALKON 4,29 m²

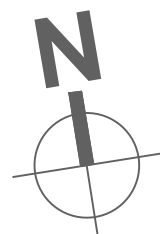

UWAGI:
Metryczka lokalu ma charakter poglądowy.
Podstawione meblowanie jest przykładowe i nie stanowi
gwarantowanego wyposażenia mieszkania

