



# Kopycińskiego 1/26

## Mieszkanie 01

Standard  
Smart

Pokoje  
2

Piętro  
4

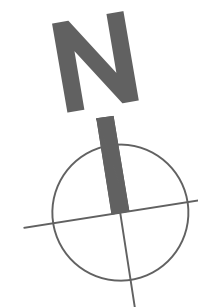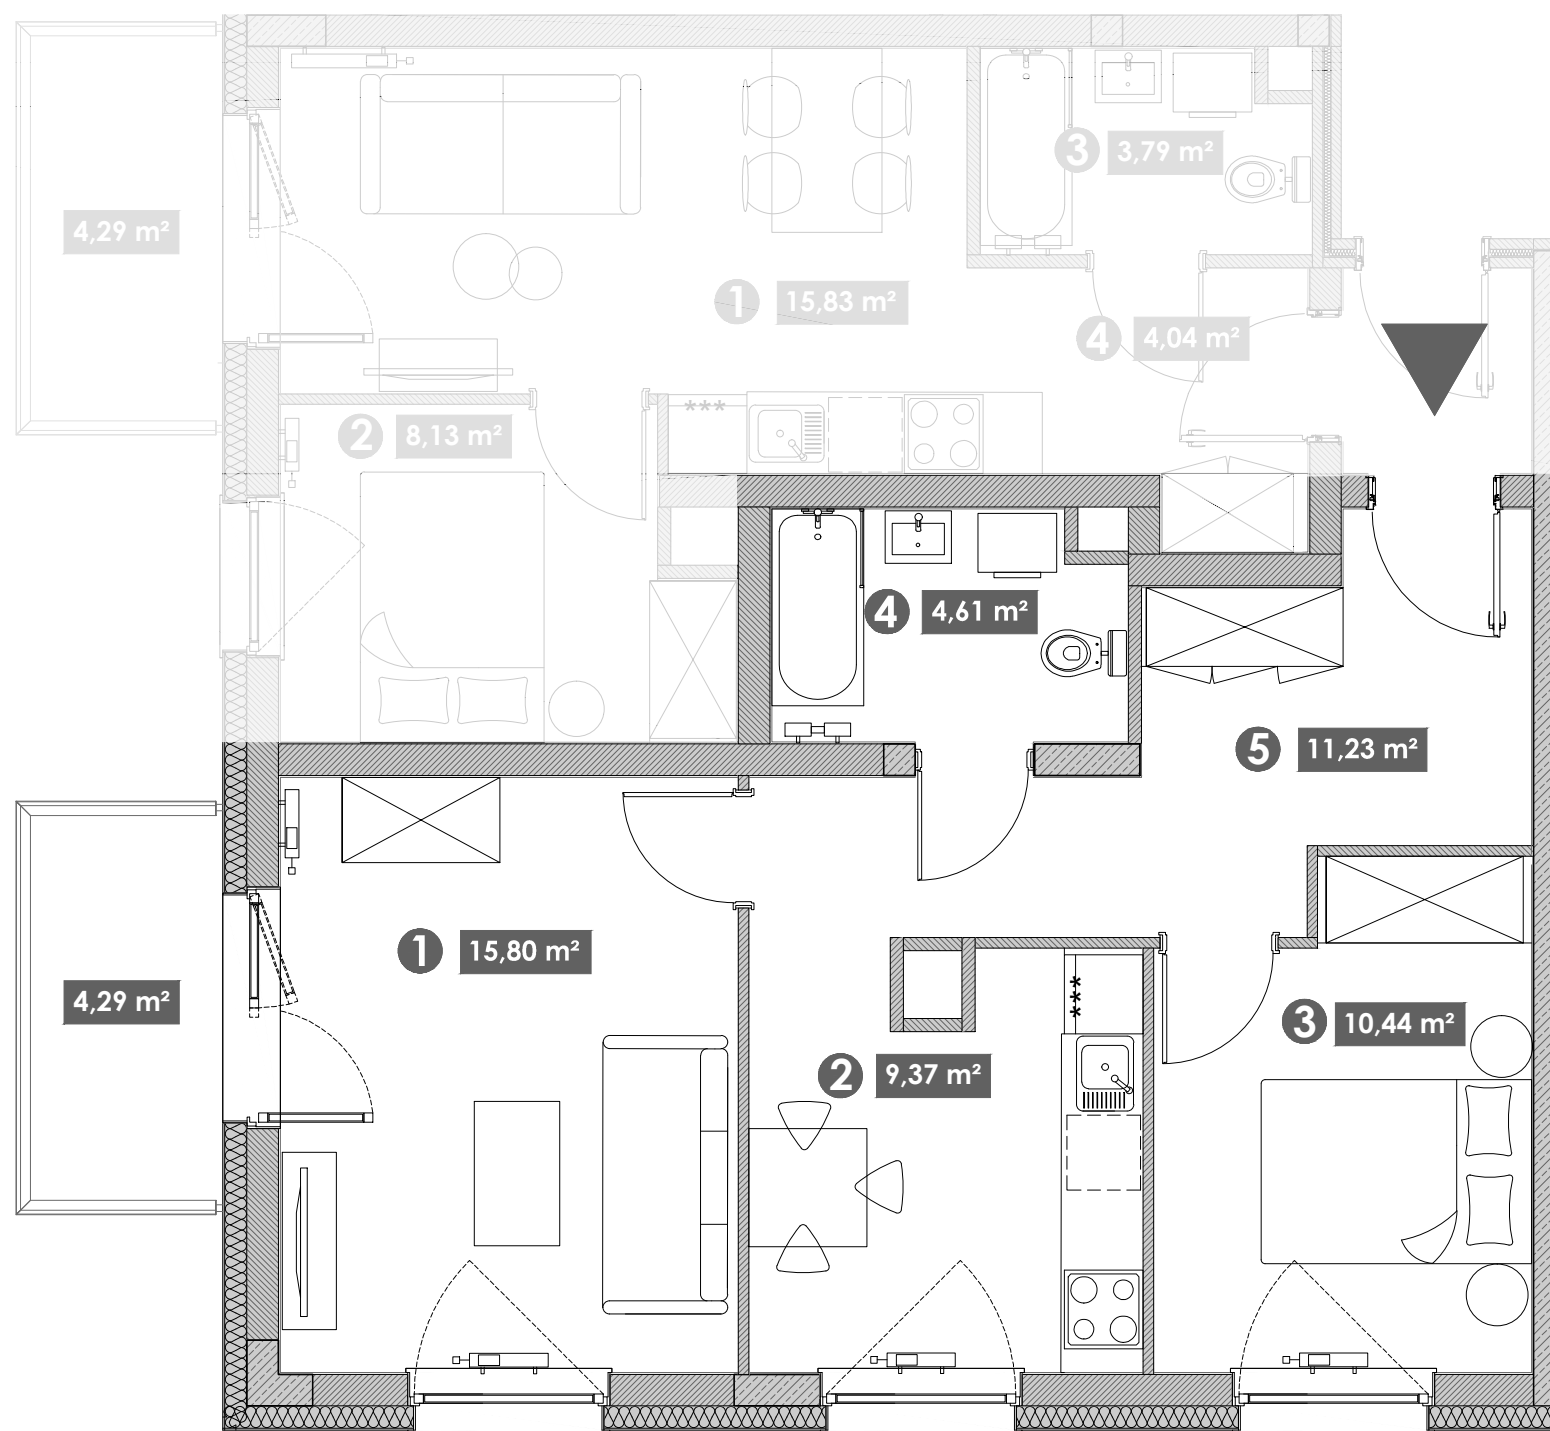


ul. Buforowa

- ❶ POKÓJ DZIENNY 15,80 m<sup>2</sup>
- ❷ KUCHNIA 9,37 m<sup>2</sup>
- ❸ POKÓJ 1 10,44 m<sup>2</sup>
- ❹ ŁAZIENKA 4,61 m<sup>2</sup>
- ❺ PRZEDPOKÓJ 11,23 m<sup>2</sup>

**POWIERZCHNIA UŻYTKOWA LOKALU: 51,45 m<sup>2</sup>**

BALKON 4,29 m<sup>2</sup>

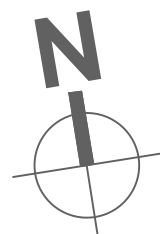

UWAGI:  
Metryczka lokalu ma charakter poglądowy.  
Podstawione meblowanie jest przykładowe i nie stanowi  
gwarantowanego wyposażenia mieszkania

0 50 100 200 300 400 cm