
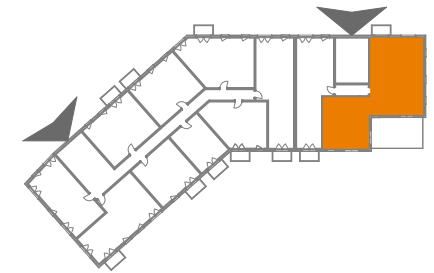


# Hawelańska 2/18

Standard  
Comfort

Pokoje  
4

Piętro  
5

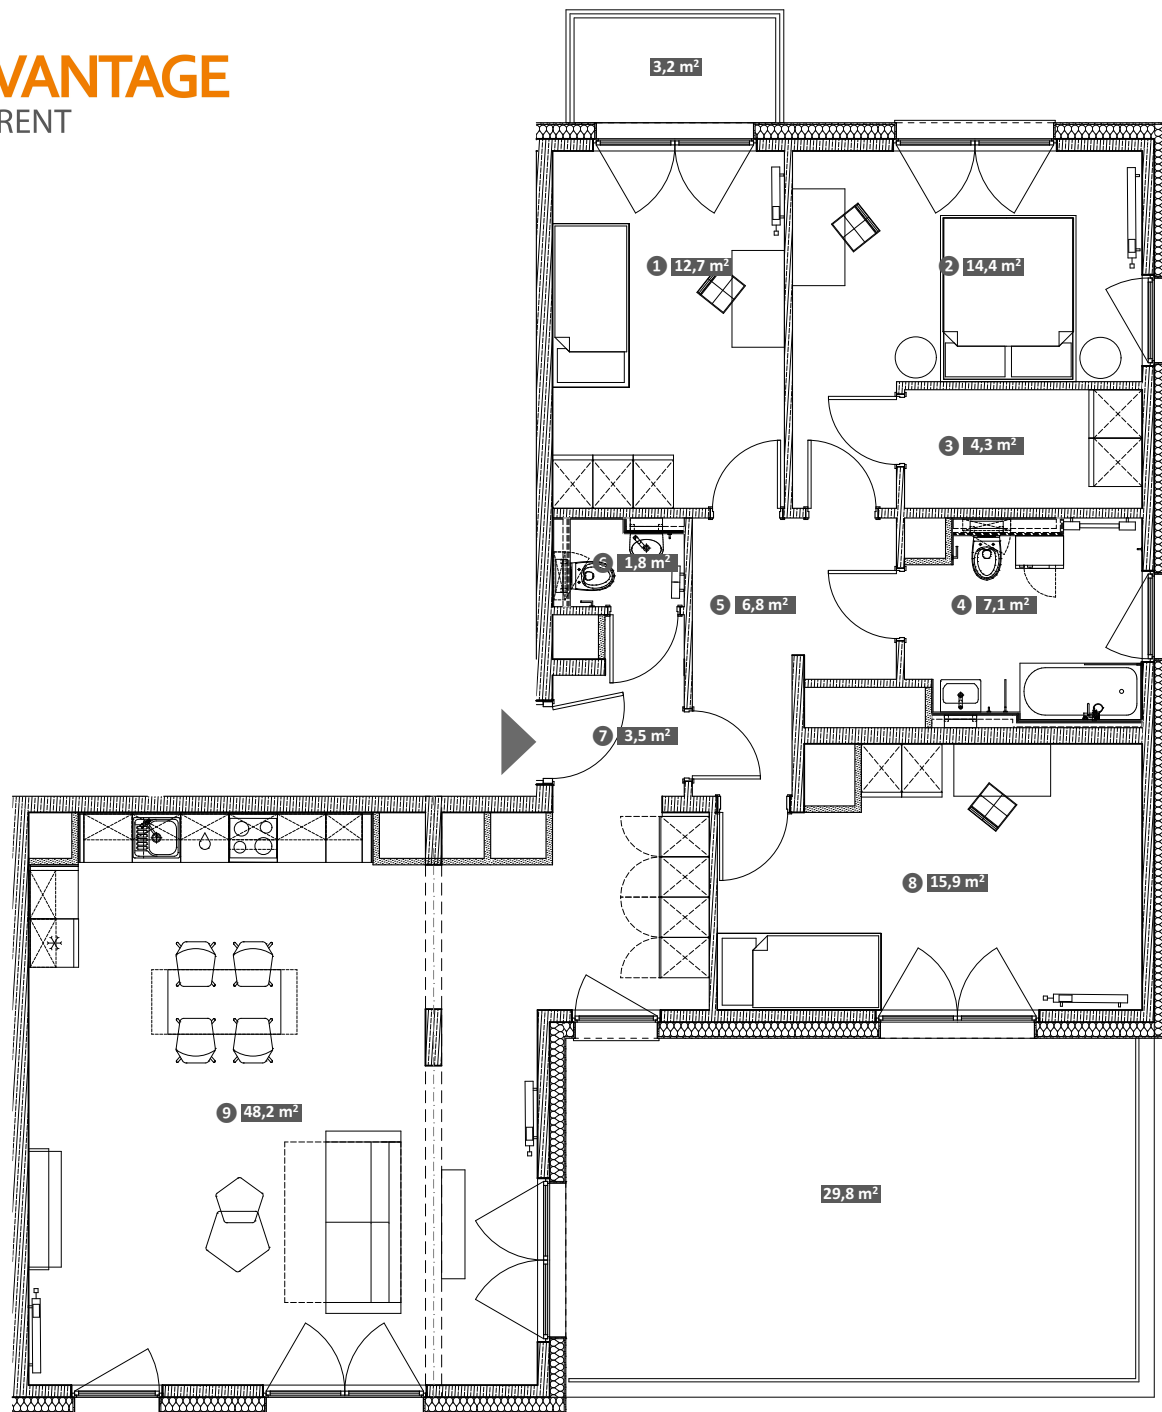

①	Pokój	12,7 m <sup>2</sup>
②	Pokój	14,4 m <sup>2</sup>
③	Garderoba	4,3 m <sup>2</sup>
④	Łazienka	7,1 m <sup>2</sup>
⑤	Korytarz	6,8 m <sup>2</sup>
⑥	WC	1,8 m <sup>2</sup>
⑦	Korytarz	3,5 m <sup>2</sup>
⑧	Pokój	15,9 m <sup>2</sup>
⑨	Salon z aneksem	48,2 m <sup>2</sup>

**Powierzchnia użytkowa lokalu 114,7 m<sup>2</sup>**

Balkon

29,8 / 3,2 m<sup>2</sup>

Uwaga!  
Metryka lokalu ma charakter poglądowy. Przedstawione umeblowanie jest przykładowe i nie stanowi gwarantowanego wyposażenia mieszkania.