
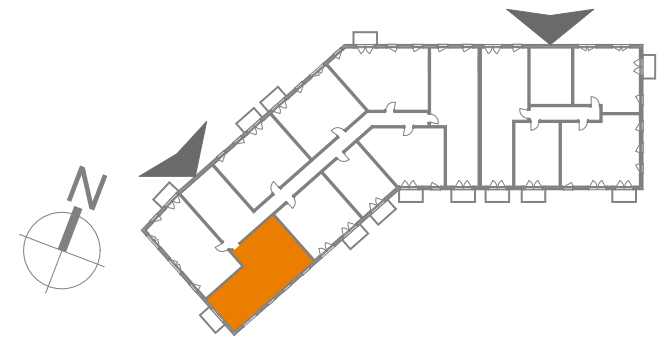


# Hawelańska 2A/20


Standard  
Smart

Pokoje  
3

Piętro  
3

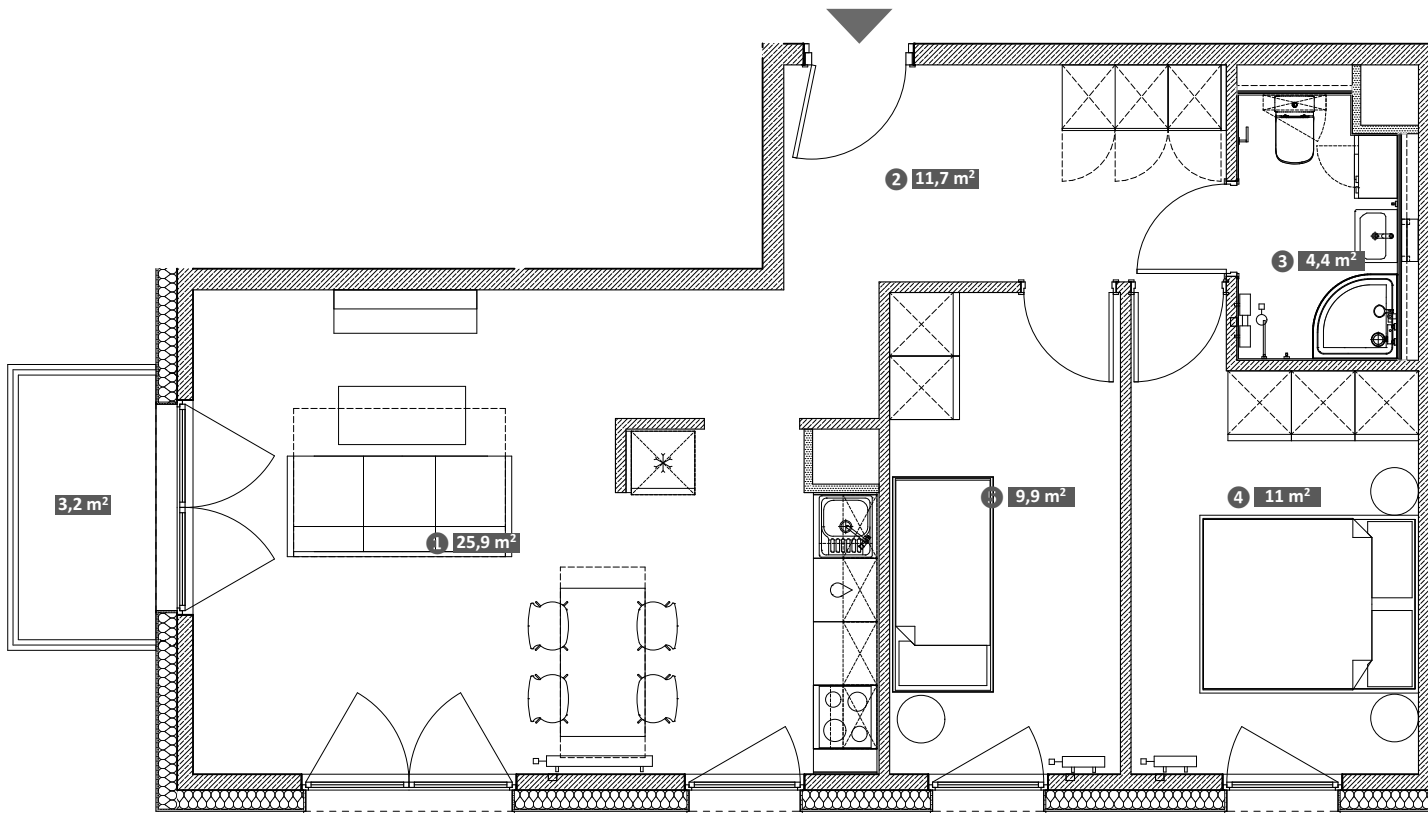

Uwaga!  
Metryka lokalu ma charakter poglądowy. Przedstawione umeblowanie jest przykładowe i nie stanowi gwarantowanego wyposażenia mieszkania.

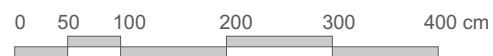

① Salon z aneksem	25,9 m <sup>2</sup>
② Korytarz	11,7 m <sup>2</sup>
③ łazienka	4,4 m <sup>2</sup>
④ Pokój	11,0 m <sup>2</sup>
⑤ Pokój	9,9 m <sup>2</sup>

**Powierzchnia użytkowa lokalu 62,9 m<sup>2</sup>**

Balkon 3,2 m<sup>2</sup>