
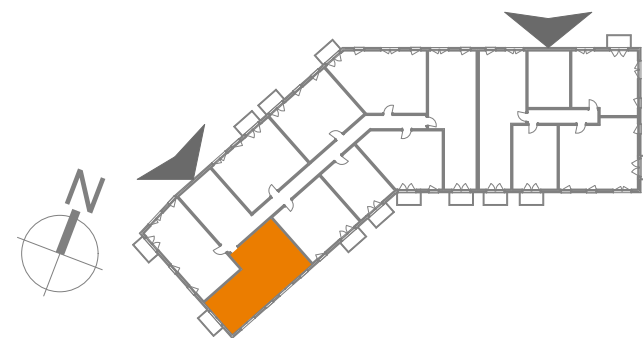


Hawelańska 2A/29


Standard
Smart

Pokoje
3

Piętro
4

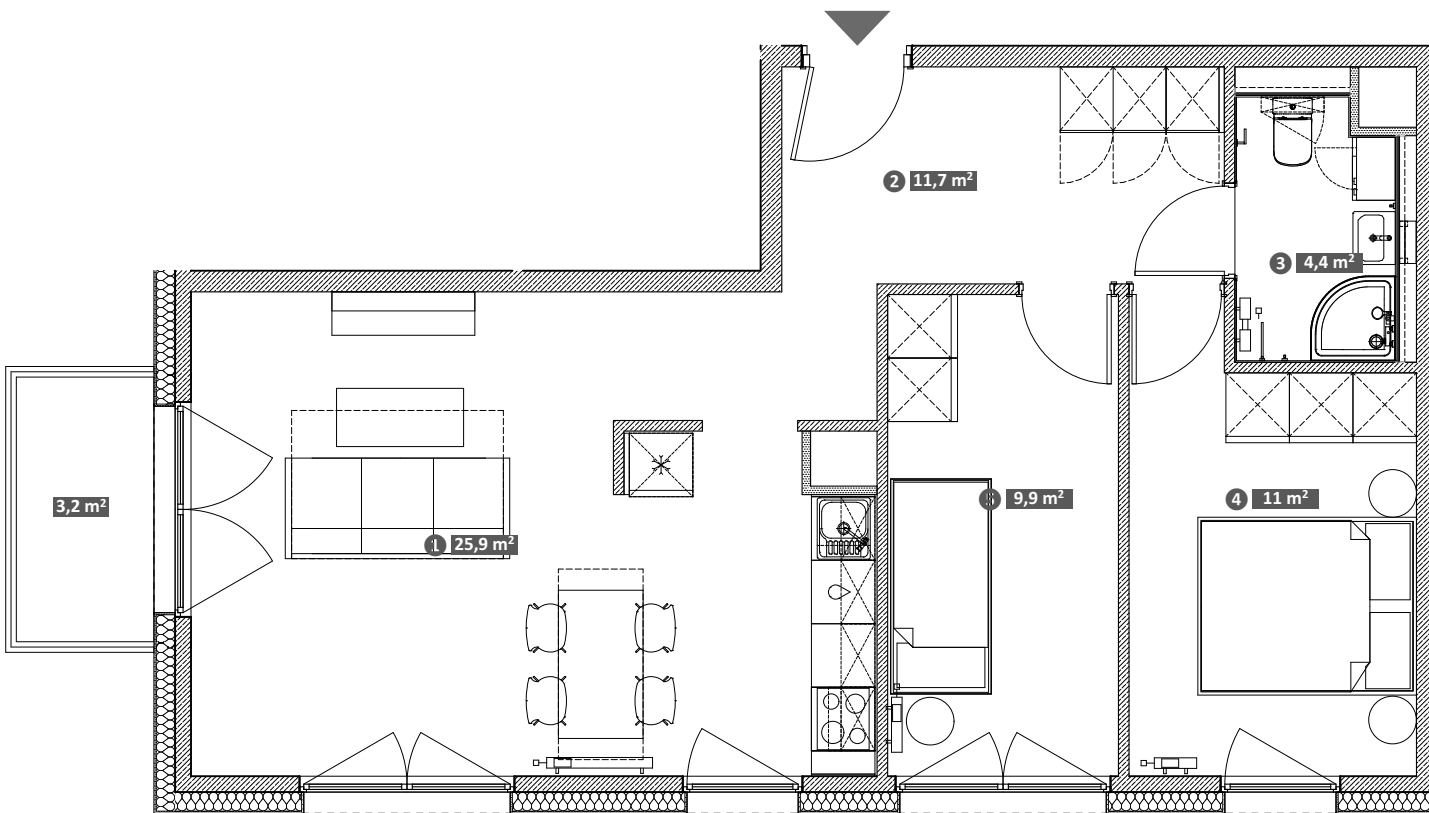

Uwaga!
Metryka lokalu ma charakter poglądowy. Przedstawione umeblowanie jest przykładowe i nie stanowi gwarantowanego wyposażenia mieszkania.

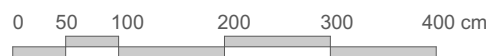

① Salon z aneksem	25,9 m ²
② Korytarz	11,7 m ²
③ łazienka	4,4 m ²
④ Pokój	11,0 m ²
⑤ Pokój	9,9 m ²

Powierzchnia użytkowa lokalu 62,9 m²

Balkon 3,2 m²