
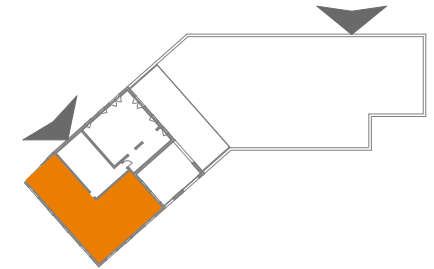


# Hawelańska 2A/46

Standard  
Comfort

Pokoje  
5

Piętro  
6

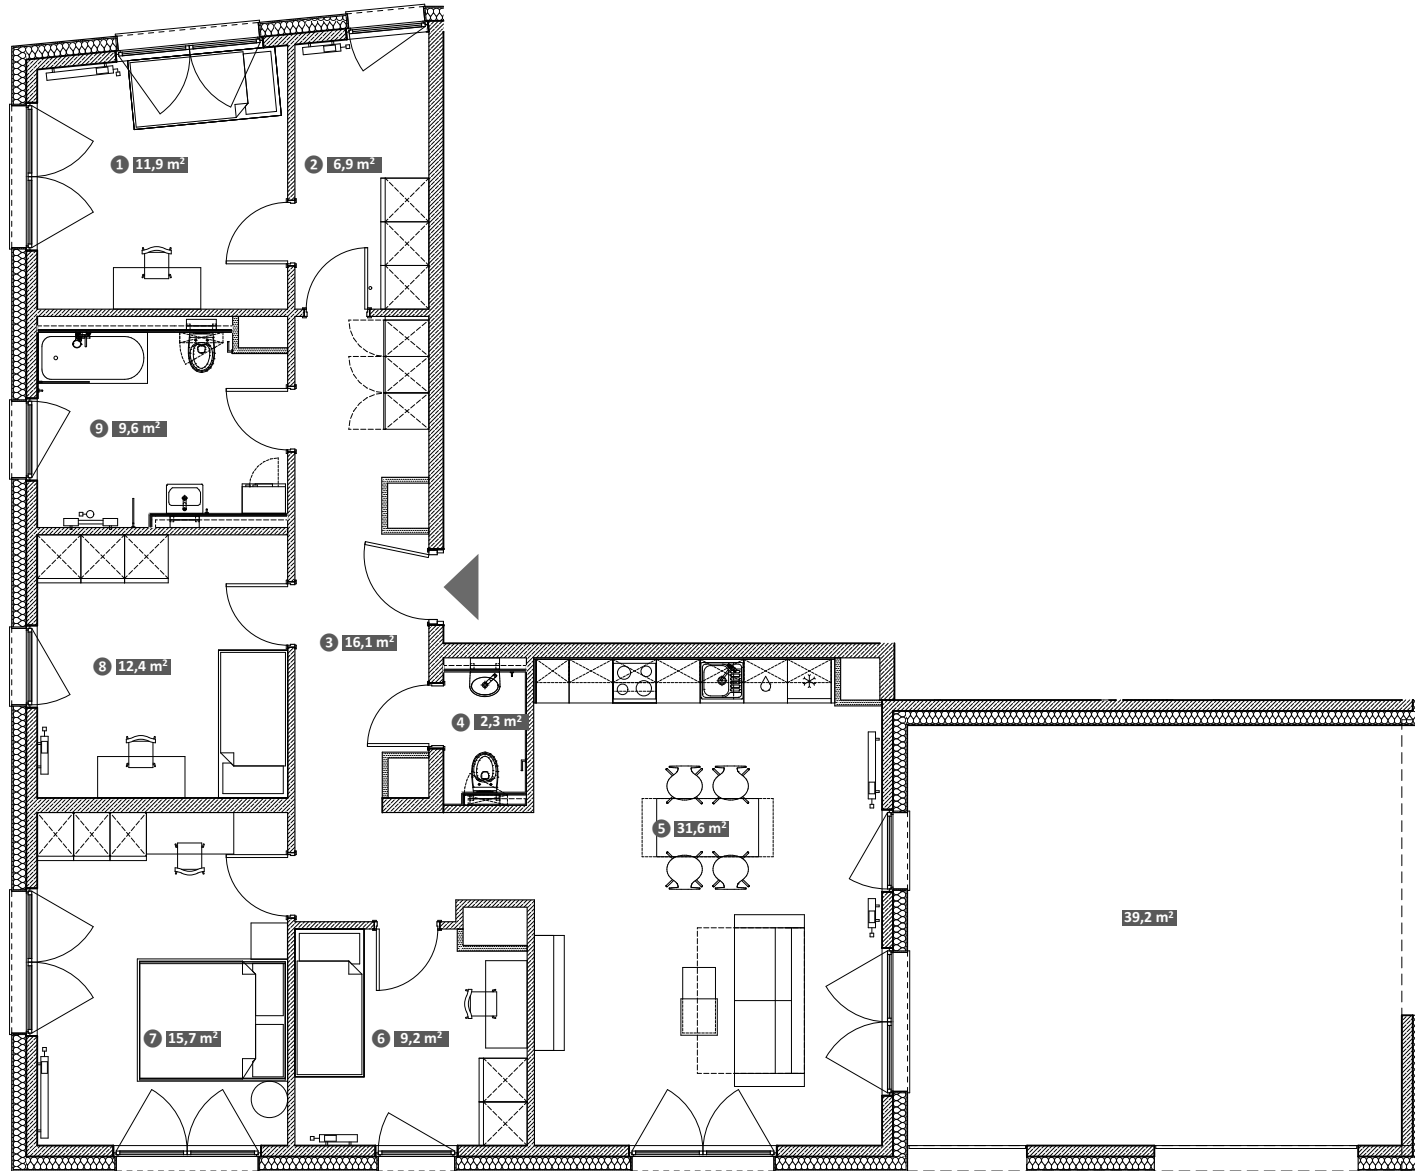

1 . Pokój	11,9 m <sup>2</sup>
2 . Garderoba	6,9 m <sup>2</sup>
3 . Korytarz	16,1 m <sup>2</sup>
4 . WC	2,3 m <sup>2</sup>
5 . Pokój z aneksem	31,6 m <sup>2</sup>
6 . Pokój	9,2 m <sup>2</sup>
7 . Pokój	15,7 m <sup>2</sup>
8 . Pokój	12,4 m <sup>2</sup>
9 . Łazienka	9,6 m <sup>2</sup>

**Powierzchnia użytkowa lokalu 115,1 m<sup>2</sup>**

Taras 39,2 m<sup>2</sup>

Uwaga!  
Metryka lokalu ma charakter poglądowy. Przedstawione umeblowanie jest przykładowe i nie stanowi gwarantowanego wyposażenia mieszkania.

