
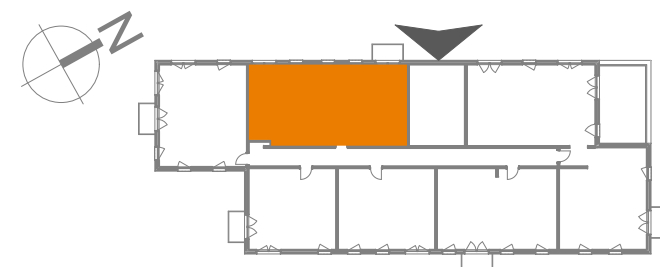


# Hawelańska 4A/54


Standard  
Comfort

Pokoje  
4

Piętro  
5

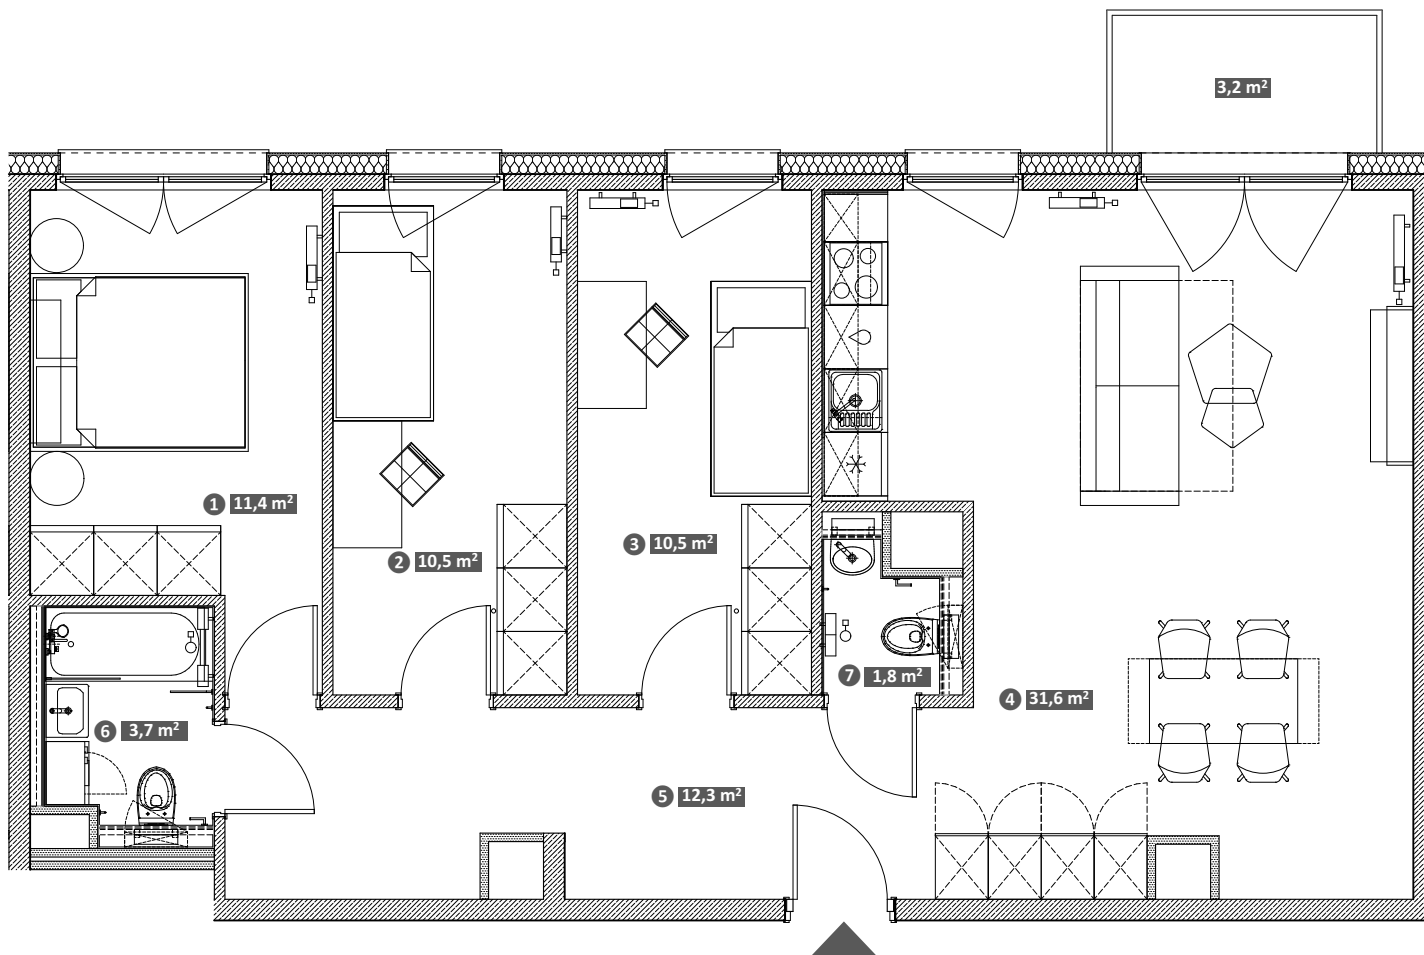

Uwaga!  
Metryka lokalu ma charakter poglądowy. Przedstawione umeblowanie jest przykładowe i nie stanowi gwarantowanego wyposażenia mieszkania.

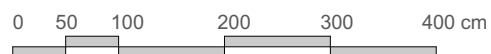

① Pokój	11,4 m <sup>2</sup>
② Pokój	10,5 m <sup>2</sup>
③ Pokój	10,5 m <sup>2</sup>
④ Salon z aneksem	31,6 m <sup>2</sup>
⑤ Korytarz	12,3 m <sup>2</sup>
⑥ Łazienka A	3,7 m <sup>2</sup>
⑦ Łazienka B	1,8 m <sup>2</sup>
<b>Powierzchnia użytkowa lokalu</b>	<b>81,8 m<sup>2</sup></b>
Balkon	3,2 m <sup>2</sup>