


Hawelańska 4/25


Standard
Comfort

Pokoje
4


Piętro
7

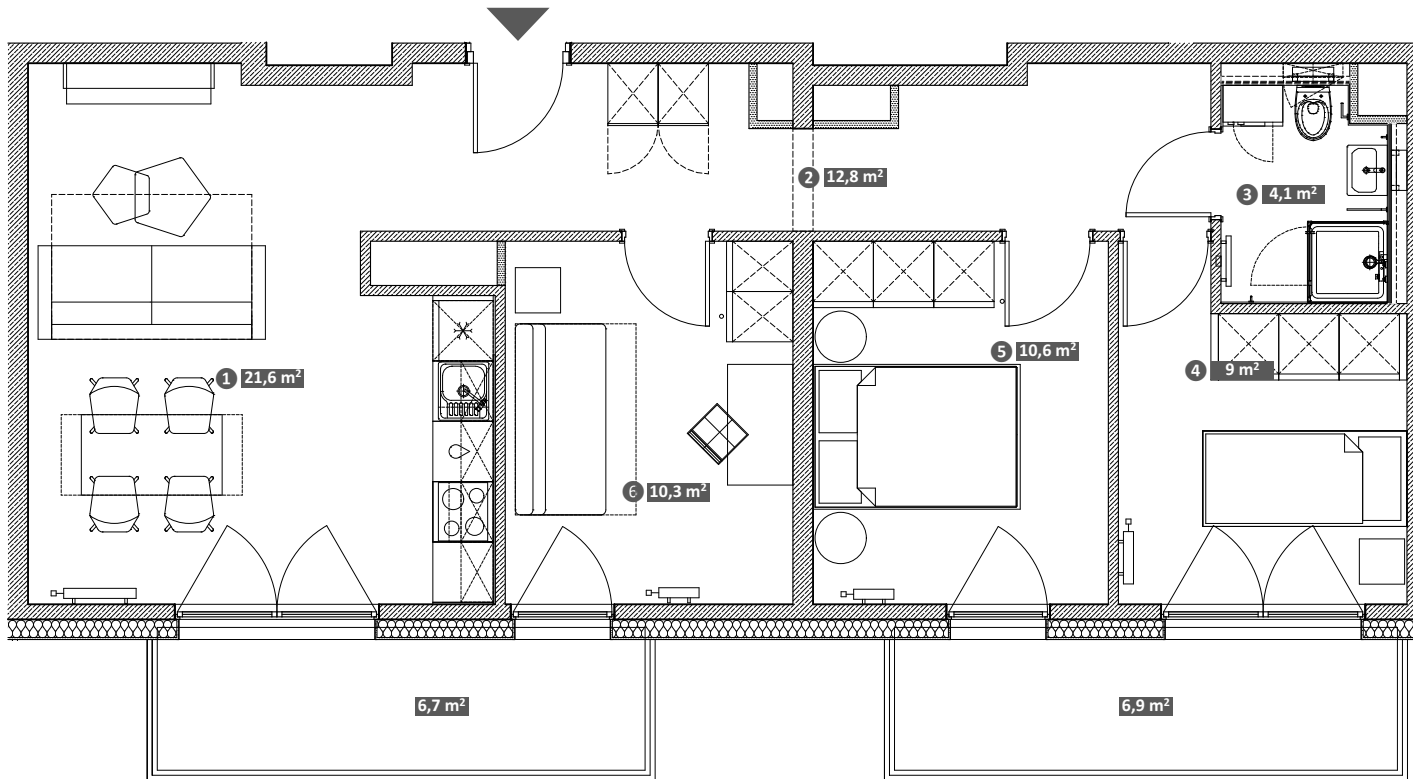

ul. Hawelańska

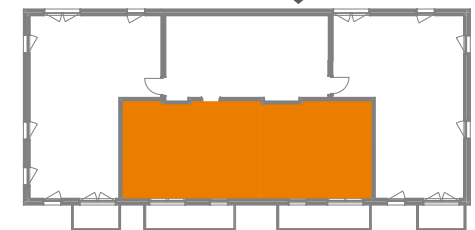

Uwaga!
Metryka lokalu ma charakter poglądowy. Przedstawione umeblowanie jest przykładowe i nie stanowi gwarantowanego wyposażenia mieszkania.

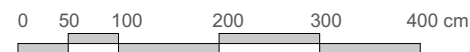

①	Salon z aneksem	21,6 m ²
②	Korytarz	12,8 m ²
③	Łazienka	4,1 m ²
④	Pokój	9,0 m ²
⑤	Pokój	10,6 m ²
⑥	Pokój	10,3 m ²
Powierzchnia użytkowa lokalu		68,4 m²
Balkon		6,9 / 6,7 m ²