


Hawelańska 4/27


Standard
Comfort

Pokoje
4

Piętro
8

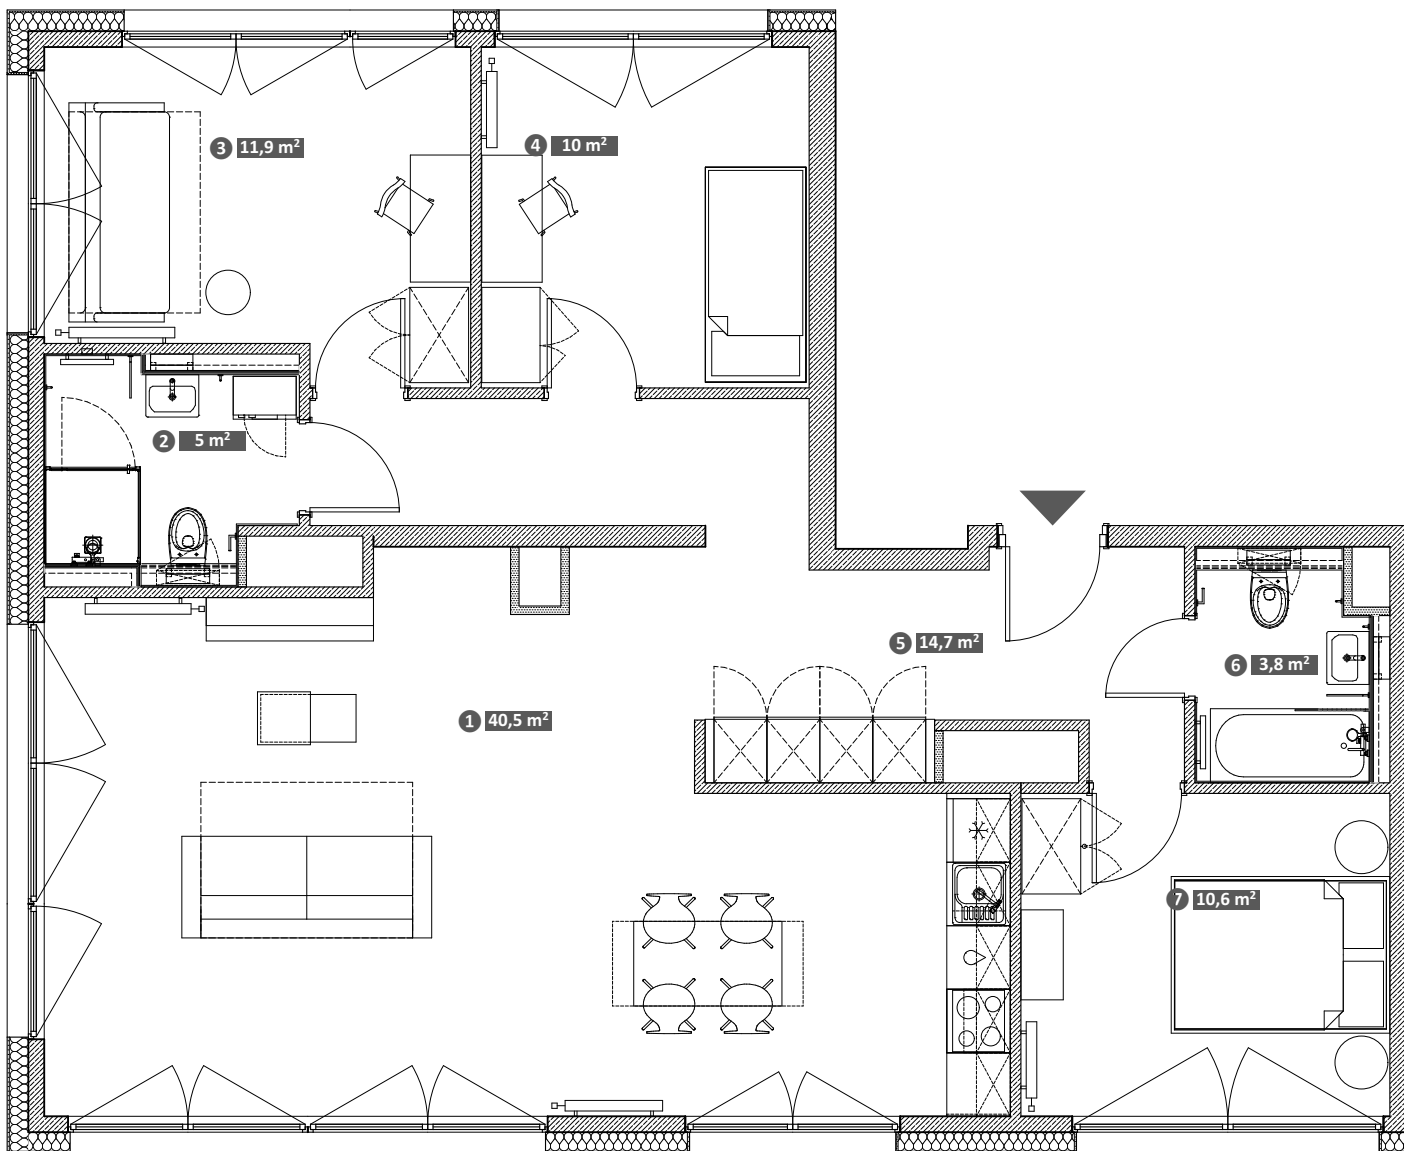

Uwaga!
 Metryka lokalu ma charakter poglądowy. Przedstawione umeblowanie jest przykładowe i nie stanowi gwarantowanego wyposażenia mieszkania.

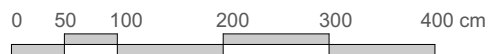

ul. Hawelańska



①	Salon z aneksem	40,5 m ²
②	Łazienka	5,0 m ²
③	Pokój	11,9 m ²
④	Pokój	10,0 m ²
⑤	Korytarz	14,7 m ²
⑥	Łazienka	3,8 m ²
⑦	Pokój	10,6 m ²

Powierzchnia użytkowa lokalu 96,5 m²