


# Legnicka 33a/14



## Mieszkanie A

Standard <b>Comfort</b>	Pokoje <b>2</b>	Piętro <b>2</b>
----------------------------	--------------------	--------------------

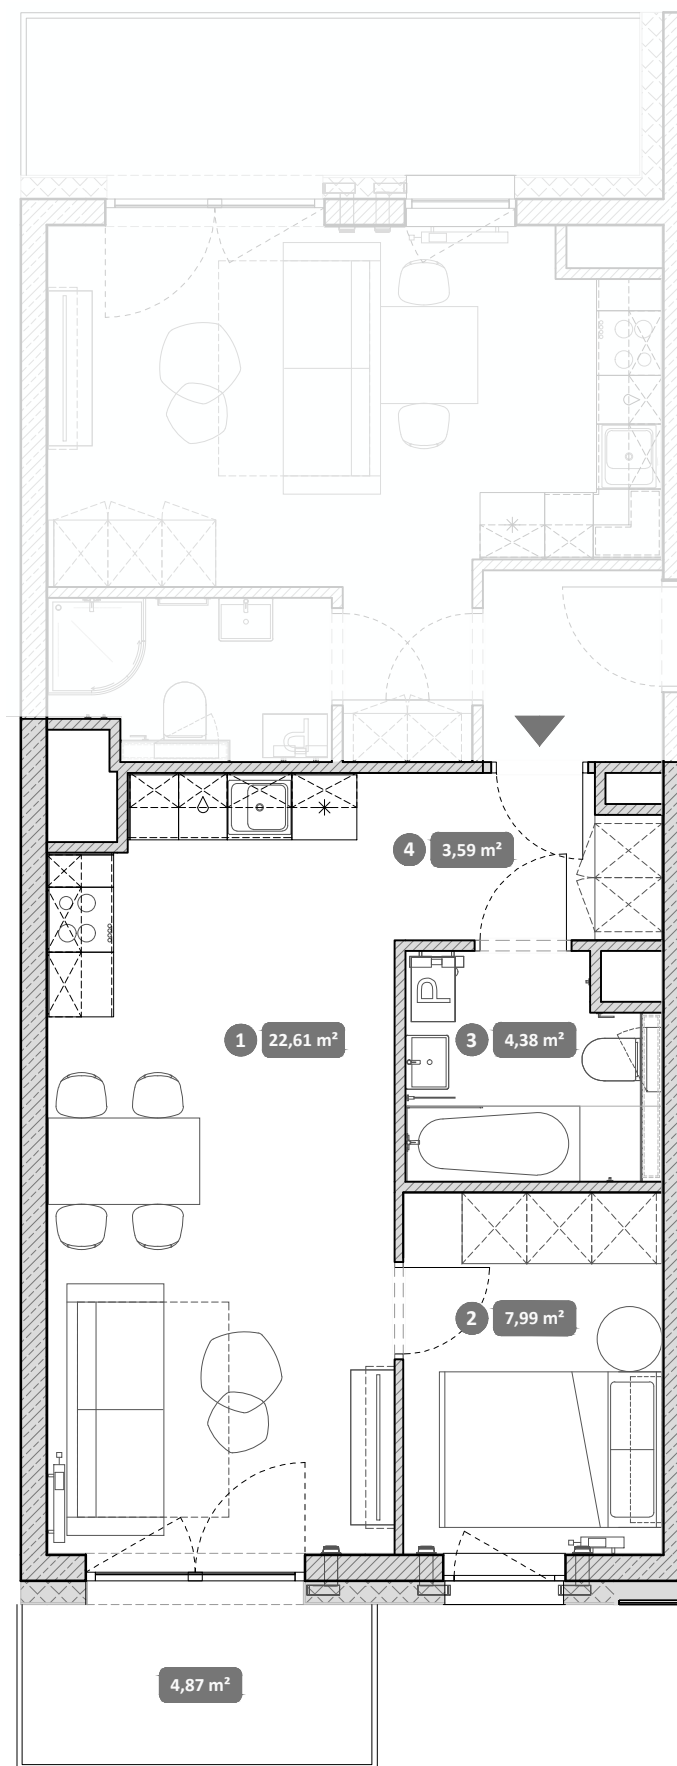

0 50 100 200 300 400 cm

UWAGA:  
Metryka lokalu ma charakter poglądowy.  
Przedstawione umeblowanie jest przykładowe i nie stanowi  
gwarantowanego wyposażenia mieszkania.

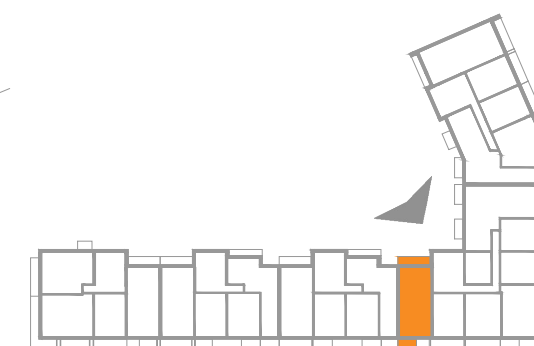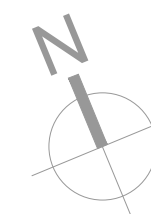

UL. LEGNICKA

1	Pokój dzienny z aneksem	22,61 m <sup>2</sup>
2	Pokój	7,99 m <sup>2</sup>
3	Łazienka	4,38 m <sup>2</sup>
4	Przedpokój	3,59 m <sup>2</sup>

**Powierzchnia użytkowa lokalu 38,57 m<sup>2</sup>**

Loggia 4,87 m<sup>2</sup>

