


Legnicka 33a/21

Mieszkanie A

Standard
Comfort



Pokoje
2

Piętro
3

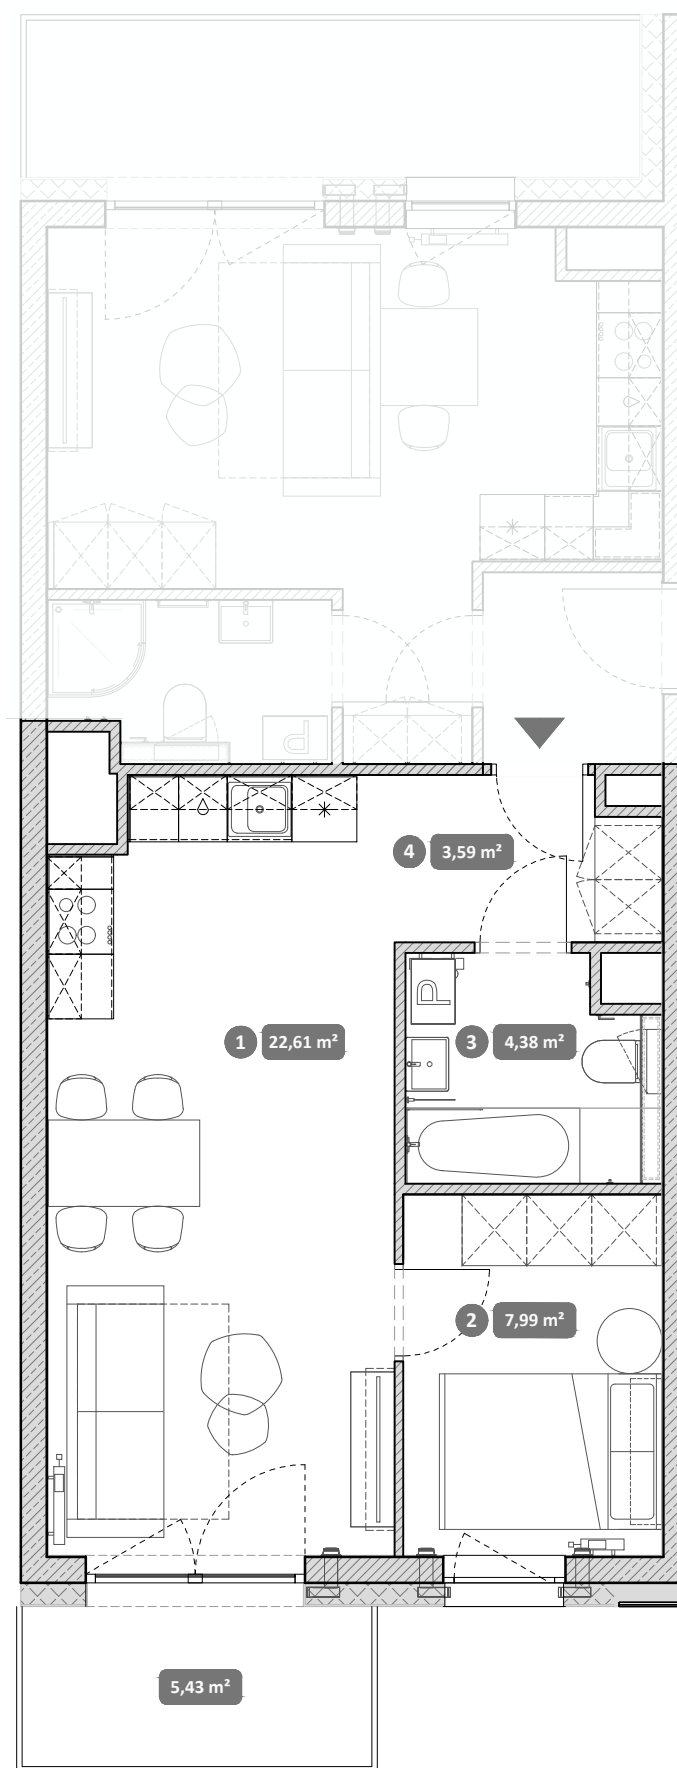

0 50 100 200 300 400 cm

UWAGA:
Metryka lokalu ma charakter poglądowy.
Przedstawione umeblowanie jest przykładowe i nie stanowi
gwarantowanego wyposażenia mieszkania.

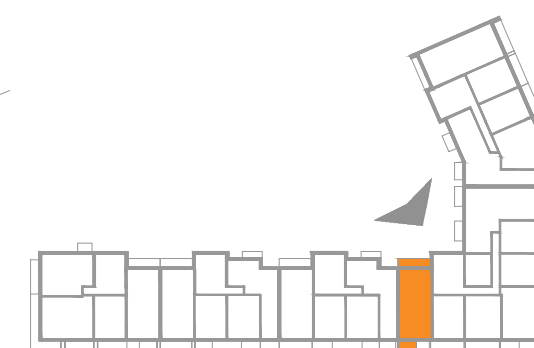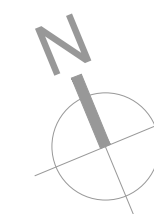

UL. LEGNICKA

1	Pokój dzienny z aneksem	22,61 m ²
2	Pokój	7,99 m ²
3	Łazienka	4,38 m ²
4	Przedpokój	3,59 m ²

Powierzchnia użytkowa lokalu 38,57 m²

Loggia 5,43 m²

