




Legnicka 33a/63

Mieszkanie A

Standard
Comfort

Pokoje
2

Piętro
9

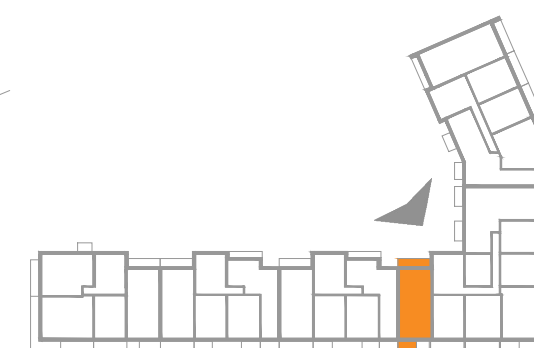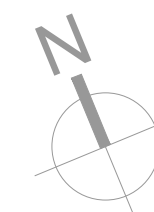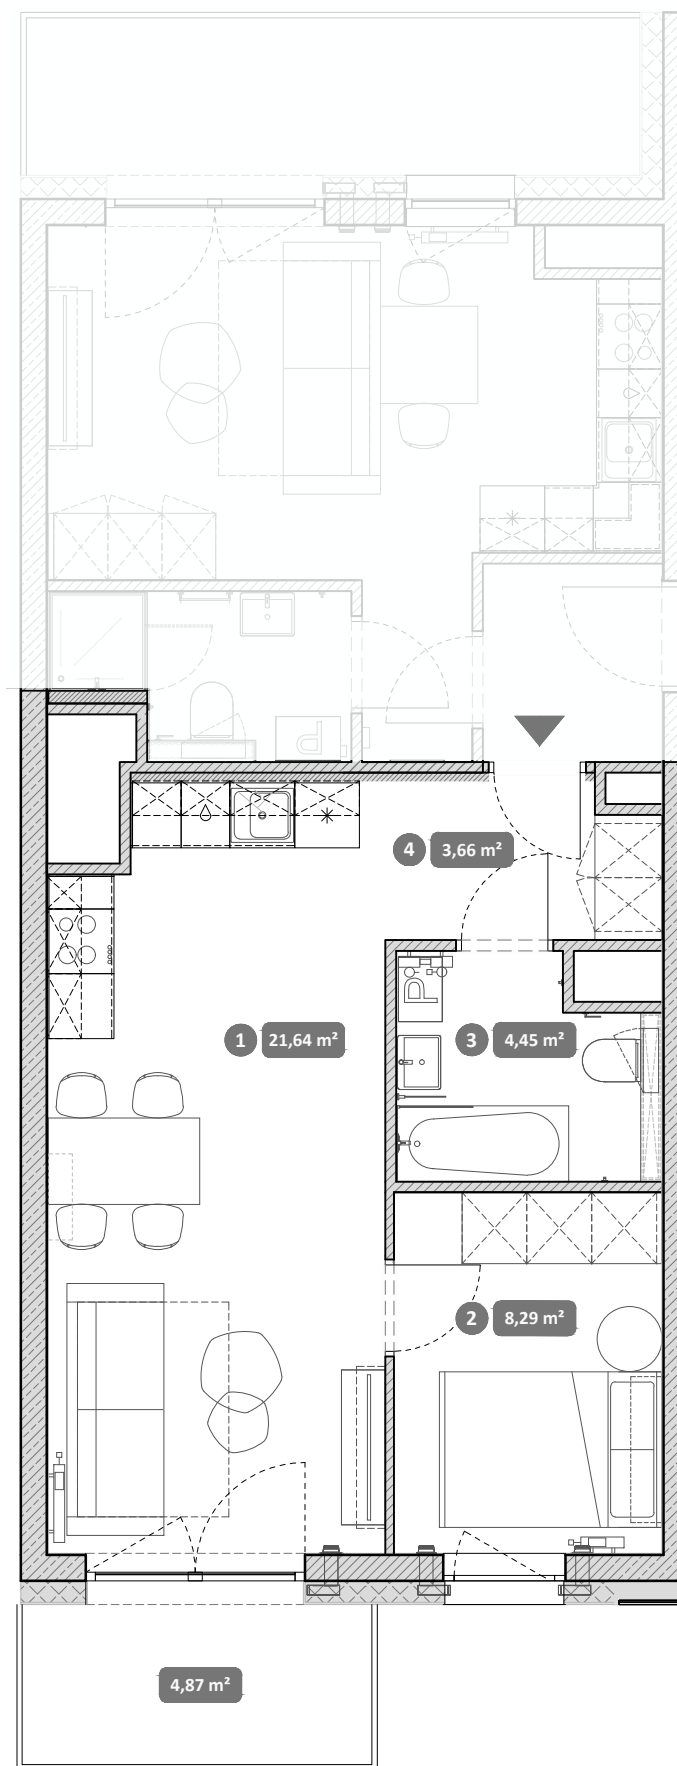


UL. LEGNICKA

1	Pokój dzienny z aneksem	21,64 m ²
2	Pokój	8,29 m ²
3	Łazienka	4,45 m ²
4	Przedpokój	3,66 m ²

Powierzchnia użytkowa lokalu 38,04 m²

Loggia 4,87 m²

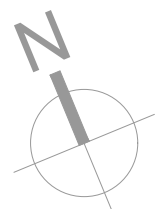

UWAGA:
Metryka lokalu ma charakter poglądowy.
Przedstawione umeblowanie jest przykładowe i nie stanowi
gwarantowanego wyposażenia mieszkania.

